

Nr

III

A

B

C

D

E

F

G

H

I

J

K

L

M

N

O

P

R

S

T

U

V

W

X

Y

Z

Stawno

1. Obiekt zabytkowy

Kościół rym.-kat., filialny parafii Stawno, p.wesw. Najśw. Serca
Jerusa

2. Miejscowość

gw. Stawno
Boleszewo3. Wiek
XV/XVI w., XX4. Styl
miesz. - gotyk5. Kubatura m³ 887 m³6. Powierzchnia w m²
a) zabytkowa: 11 b) użytkowa: 159

20. Przynależność administracyjna

a) województwo Kozłowski

b) powiat Stawno

c) gmina Boleszewo

7. Materiał
budowlanyPrzed znisz-
czeniemPo
odbudowie

11. Ilość budynków

14. Grunty należące do zabytku:

ha

a) ściany

cegła
kamień

b) sklepienia

-

c) stropy

drewno

d) więzania
dachu

drewno

e) krycie dachu

dachówka

12. Ilość kondygnacji

a) ogrody stylowe

-

13. Użytkowanie wnętrza
według ilości:

b) sady i grunty uprawne

-

a) izb mieszkalnych

c) lasy

-

b) innych pomieszczeń

d) wody

-

c) piwnic

e) inne dławony cementem
ze starodrzewem

1/4 ha

8. Wyposażenie architektoniczne

Portal o łuku półkolistym,
z wokalami

15. Przeznaczenie pierwotne budynku Sakralne

16. Użytkowanie w latach ubiegłych

II

17. Użytkowanie obecne

II

od 1947 ewang.

18. Nadaje się do użycia na

Kościół

9. Autorzy i data budowy i przebudowy

XV/XVI - budowa miesz. (miej. Böttgera)
w 1892 - kościół konstrukcji ryglowej
w XX w. - gruntowna przebudowa
kościółka w cegle.

19. Data, rodzaj i stopień zniszczeń i odbudowy

Data

O P I S

Znisz-
czenia
%Odbu-
dowa
%

VIII.1939 r.

Niezniszczony

XI.1939 r.

II

XII.1945 r.

II

VII.1959

Stan zach. dobry

IX.1963

Stan techniczny budynku dobry

21. Stacja

Nazwa stacji

Odległość
od stacji
w km

a) kolejowa

Boleszewo

w miejscu

b) autobusowa

Na szosie Staw-
no - Grybno

2 km.

22. Właściciel i jego adres

Parafia rym.-kat., Stawno

23. Użytkownik i jego adres

Parafia rym.-kat. Stawno

24. Inwestor i jego adres

25. Rejestr zabytku Nr

rok miejsce przechowywania

26. Nazwa księgi hipotecznej

27. Nr hipo-
teczny

28. Akta

29. Fotografie WKZ Koszulin


30. Inwentaryzacja pomiarowa

10. Udostępnienie

Dostępny, czynny, klucz u
kościelnego.

31. Szkic sytuacyjny, plan schematyczny, uwagi opisowe, fotografia

Rzut przyziemia, Skala 1:200

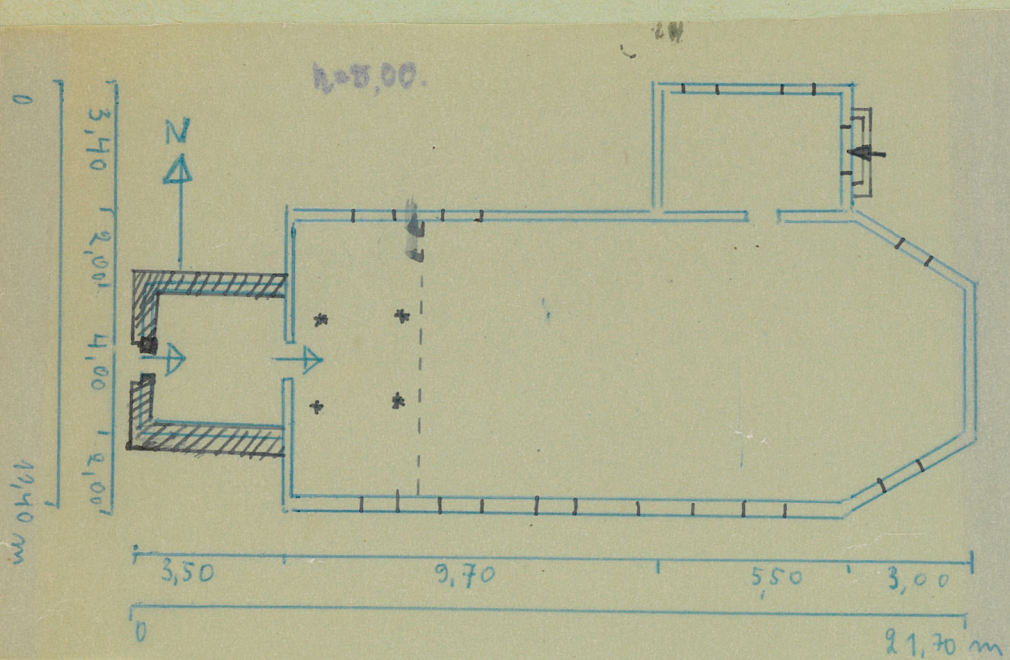

32. Przebieg prac konserwatorskich

Rok	Wyszczególnienie prac	Koszt tys. zł

33. Koszty
w tys. zł

Przewidywane

Rzeczywiste

34. Inspekcje

35. Uwagi różne

Bibliografia:

L. Böttger - Die Bau u. Kunstdenkm.
Heft. III. Stettin 1892r.K. Mellin, T. Sierant - Katalog zabytków
pow. Stowno (manuscr. 1959r.)

Portal zach.



Elewacja zach.-



Widok od pŁdn.

36. Wypełnił dnia 10. XI. 59 r.
Kr. Mellin

37. Sprawdził dnia 20. IX. 1963 r.

Samuel Płaszynska
FELIKS PTASZYŃSKI