


31. Szkic sytuacyjny, plan schematyczny, uwagi opisowe, fotografia
Rzut przyziemia, skala 1:200

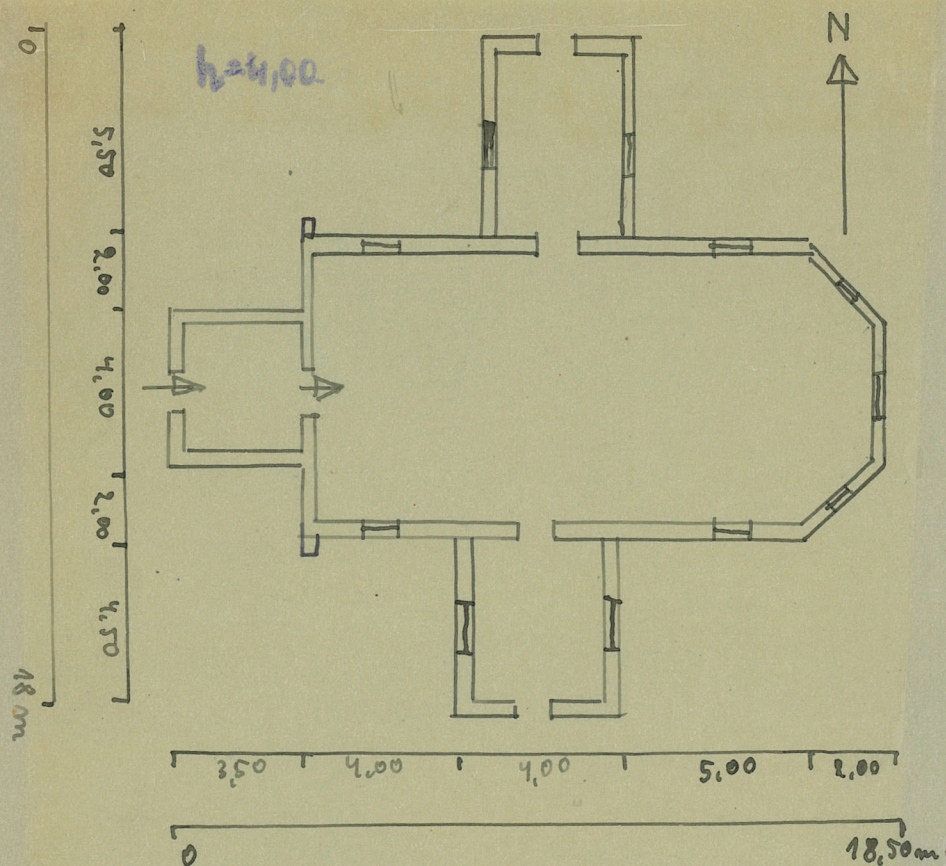

32. Przebieg prac konserwatorskich

Rok	Wyszczególnienie prac	Koszt tys. zł

33. Koszty
w tys. zł

Przewidywane

Rzeczywiste

34. Inspekcje

35. Uwagi różne Pierwotny wystroj
wnętra (XVIII) zachowany w
niektórych fragmentach.

36. Wypełnił dnia VII.59

Kr. Mellin

37. Sprawdził dnia 27. XI. 1963r.

MGR. J. PTASZYŃSKA
INŻ. F. PTASZYŃSKI



Widok od ptdn.



Przebiegienia



Widok strony ptdn.