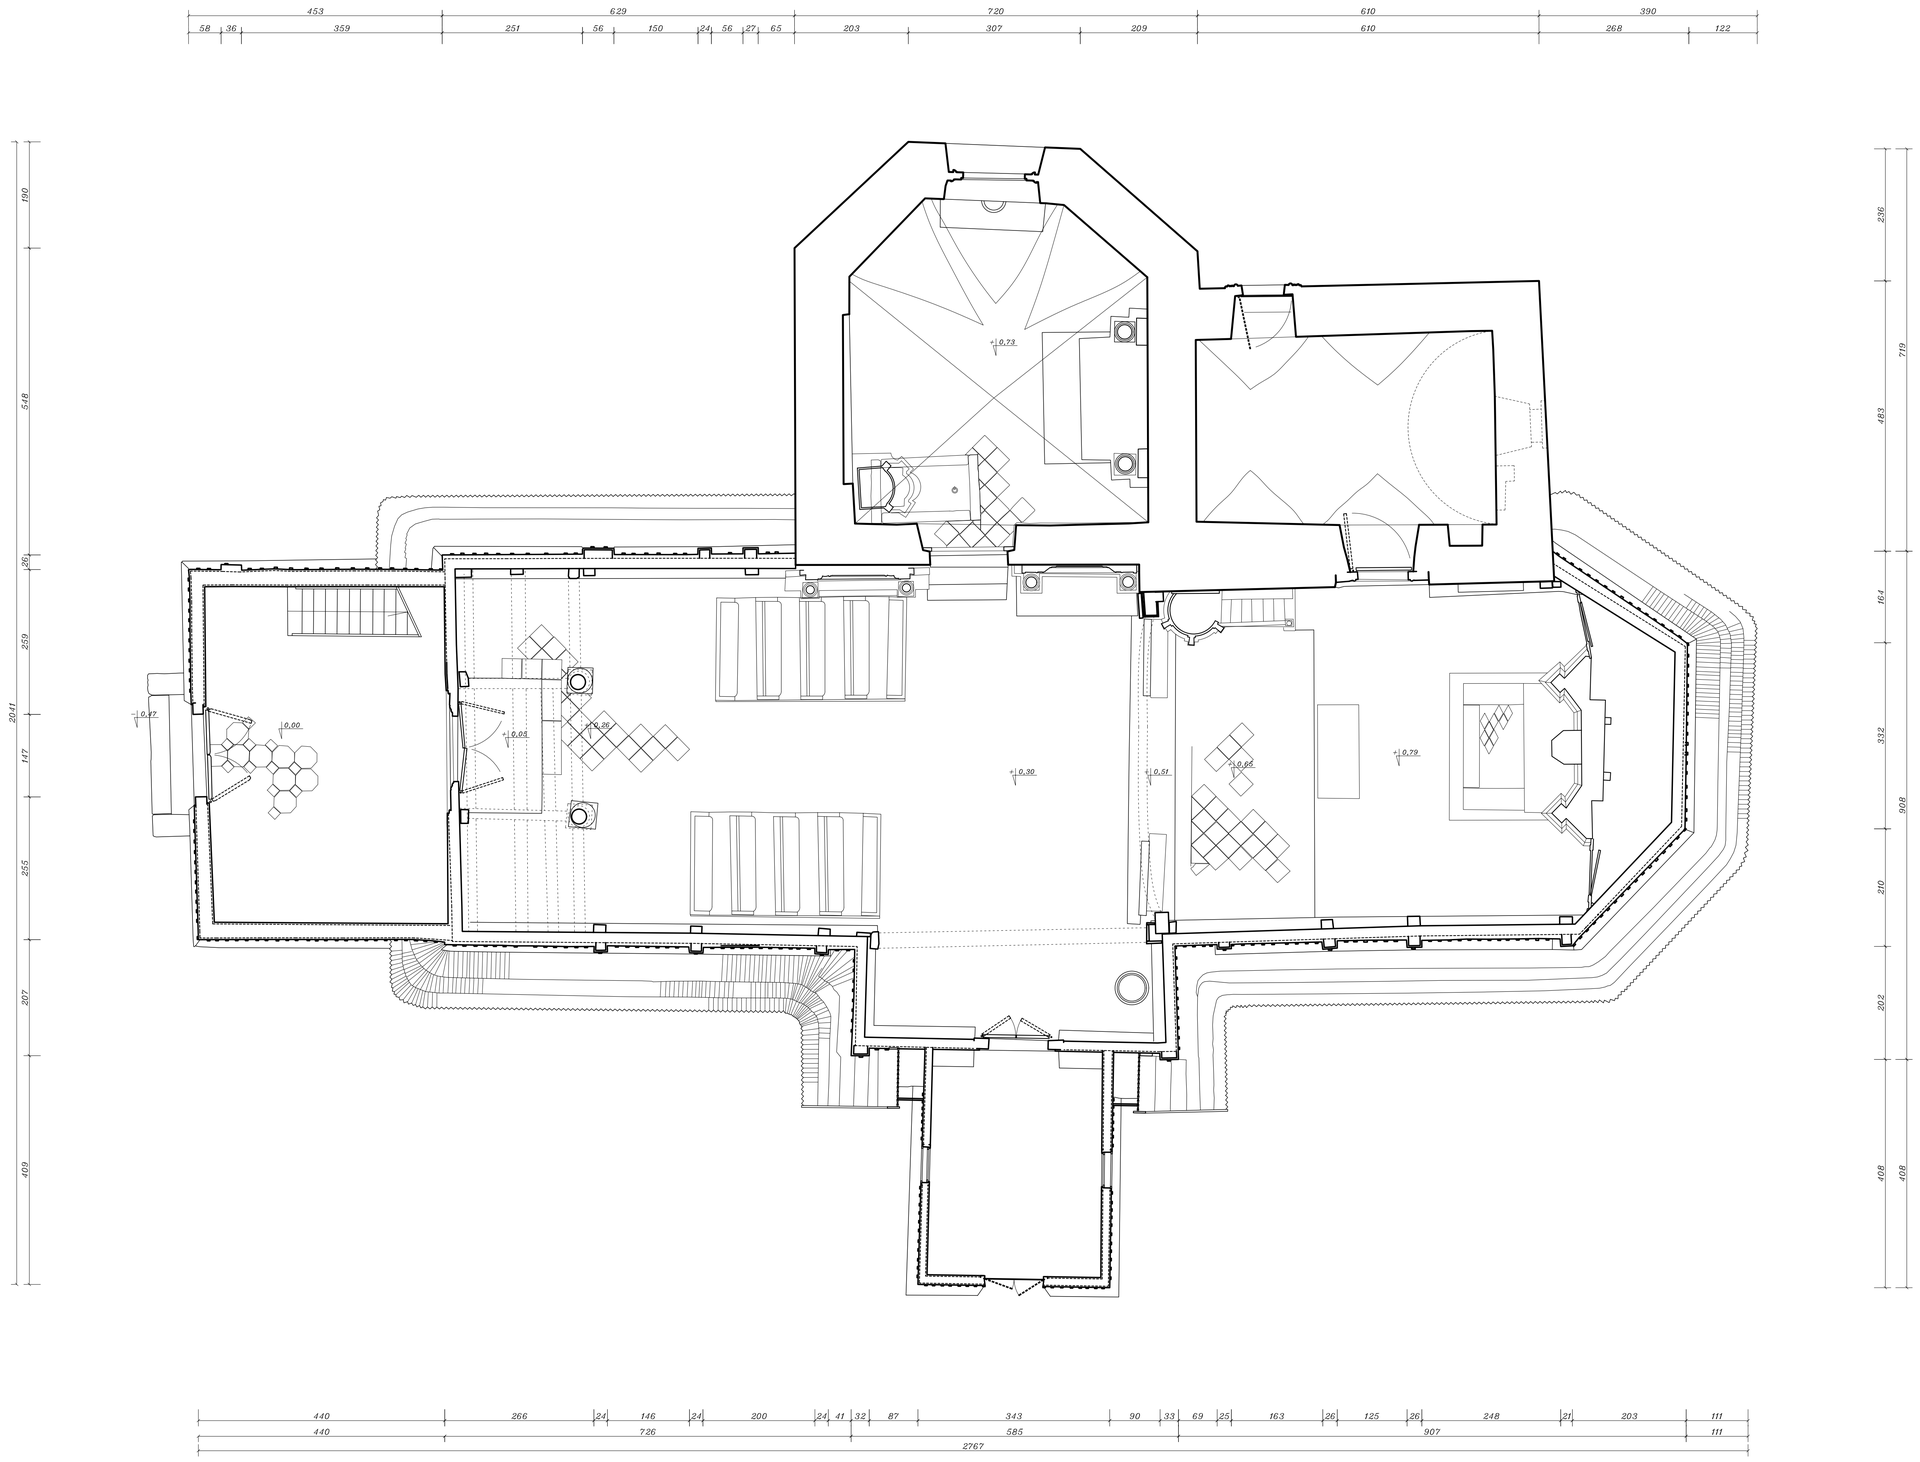

Narodowy Instytut Dziedzictwa

TEMAT:	
KOŚCIÓŁ PARAFIALNY PW. ŚW. WOJCIECHA W MODLNICY	
TYTUŁ RYSUNKU:	
RZUT PRZYZIEMIA	
OPRACOWANIE:	KLARA KANTOROWICZ KAROL CZAJKOWSKI BOLESŁAW KOBIELSKI RADOSŁAW TROCHIMIAK MONIKA RUSTECKA RYSZARD ZIMEK TOMASZ ŻEBROWSKI
DATA:	LIPIEC 2022
SKALA	1:50
RYSUNEK NR:	1