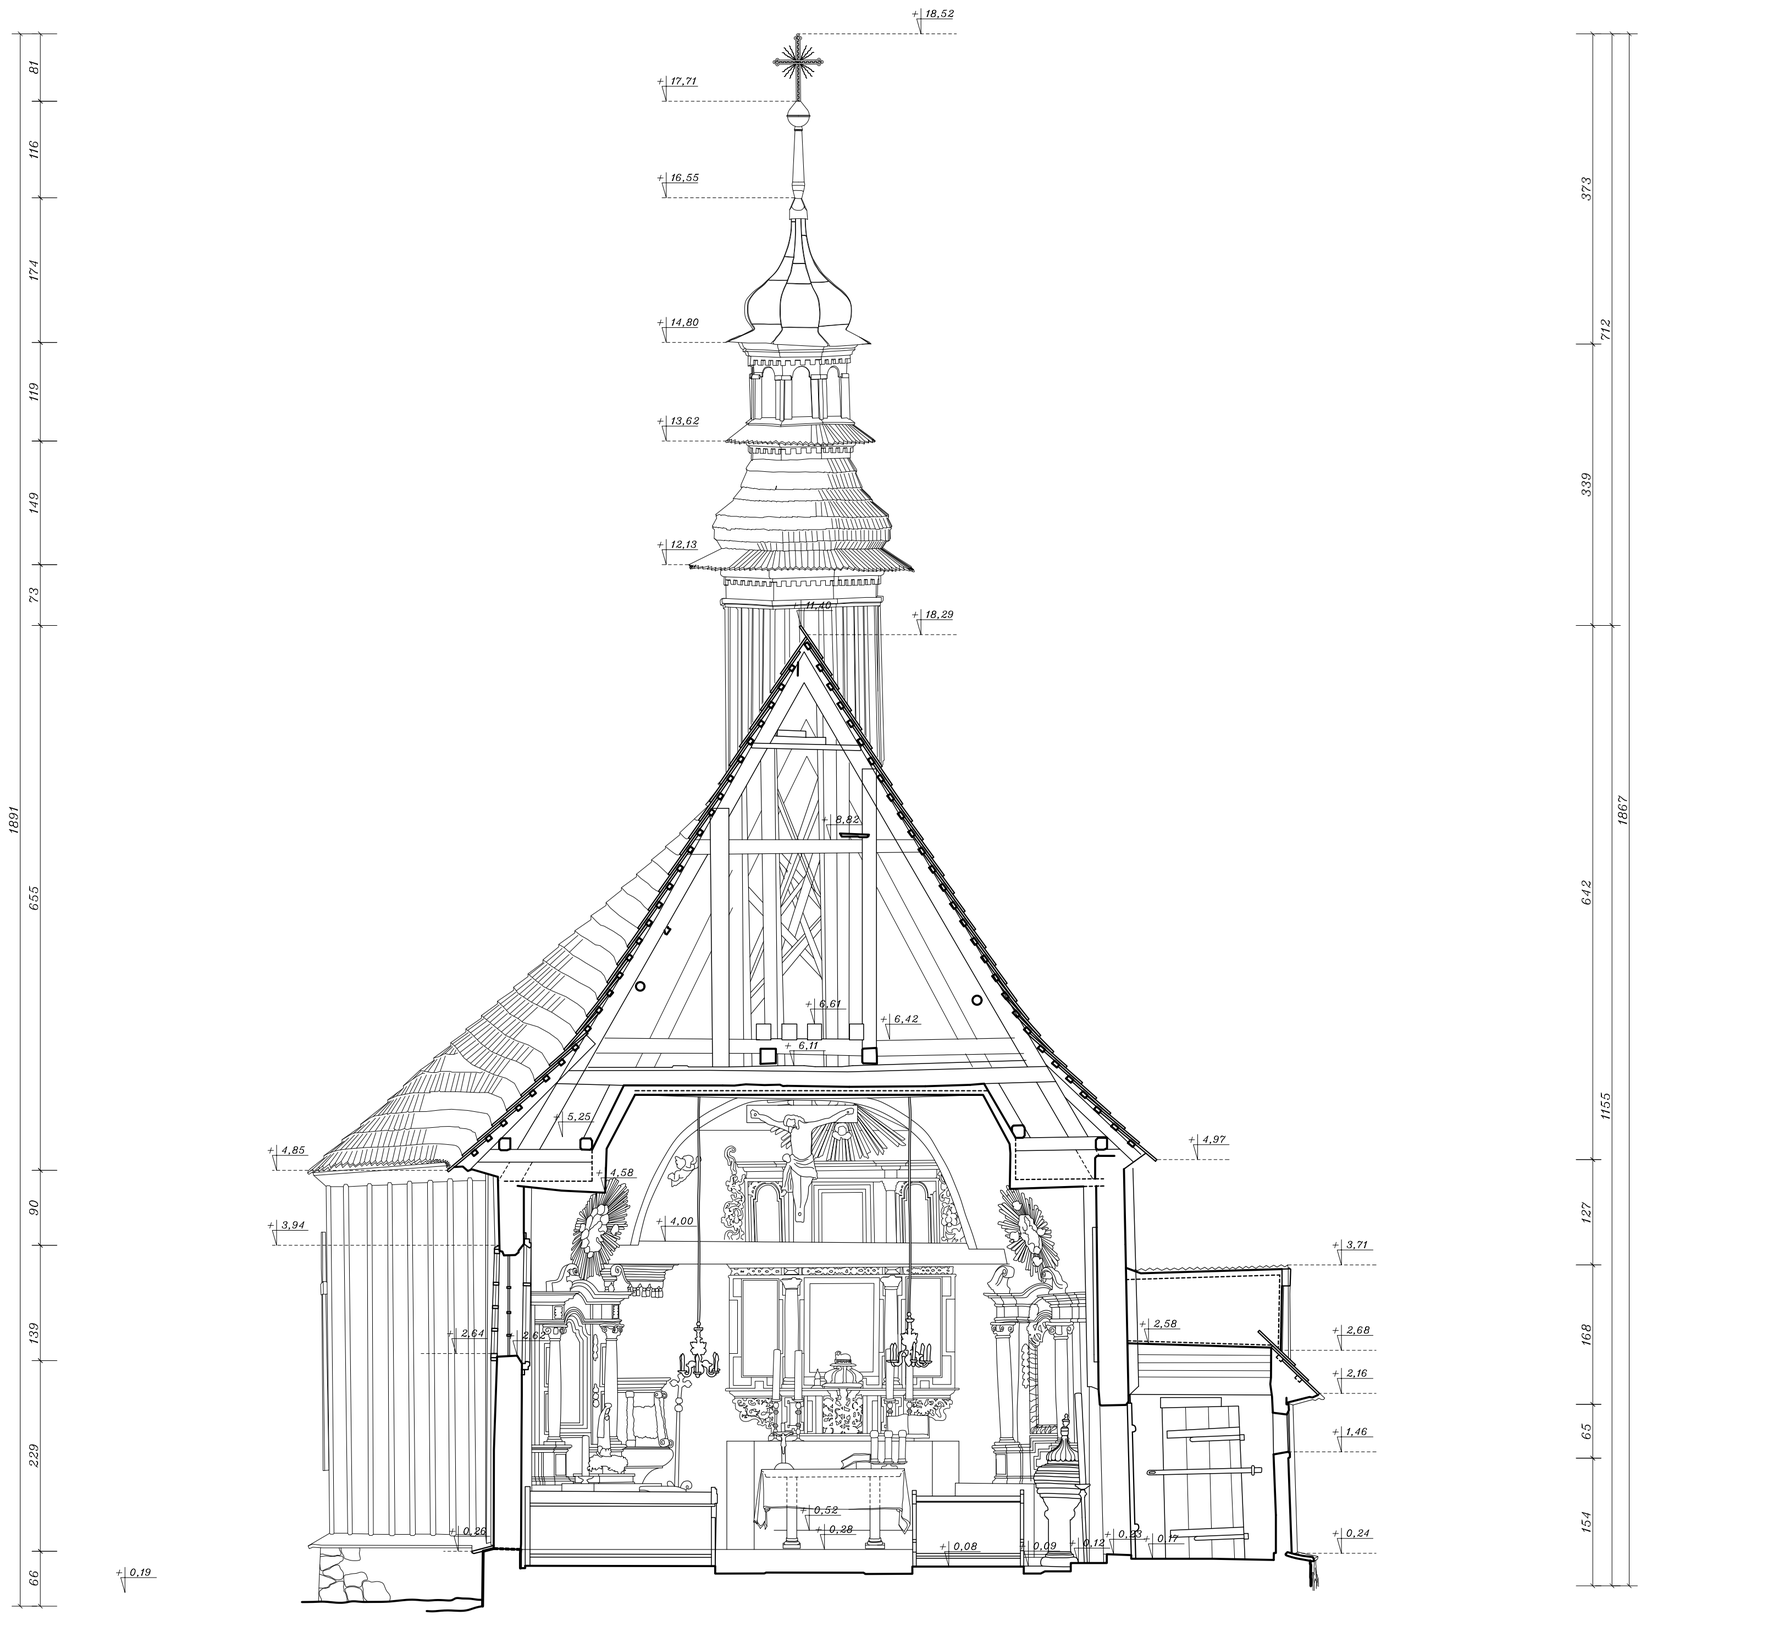

Narodowy Instytut Dziedzictwa

TEMAT:	
KOŚCIÓŁ PARAFIALNY PW. ŚW. ANDRZEJA W GRABOSZYCACH	
TYTUŁ RYSUNKU:	
PRZEKRÓJ B-B	
OPRACOWANIE:	KLARA KANTOROWICZ KAROL CZAJKOWSKI BOLESŁAW KOBIELSKI RADOSŁAW TROCHIMIAK TOMASZ ŻEBROWSKI MONIKA RUSTECKA RYSZARD ZIMEK
DATA:	SIERPIEŃ 2022
SKALA	1:50
RYSUNEK NR:	5