


A

B
C

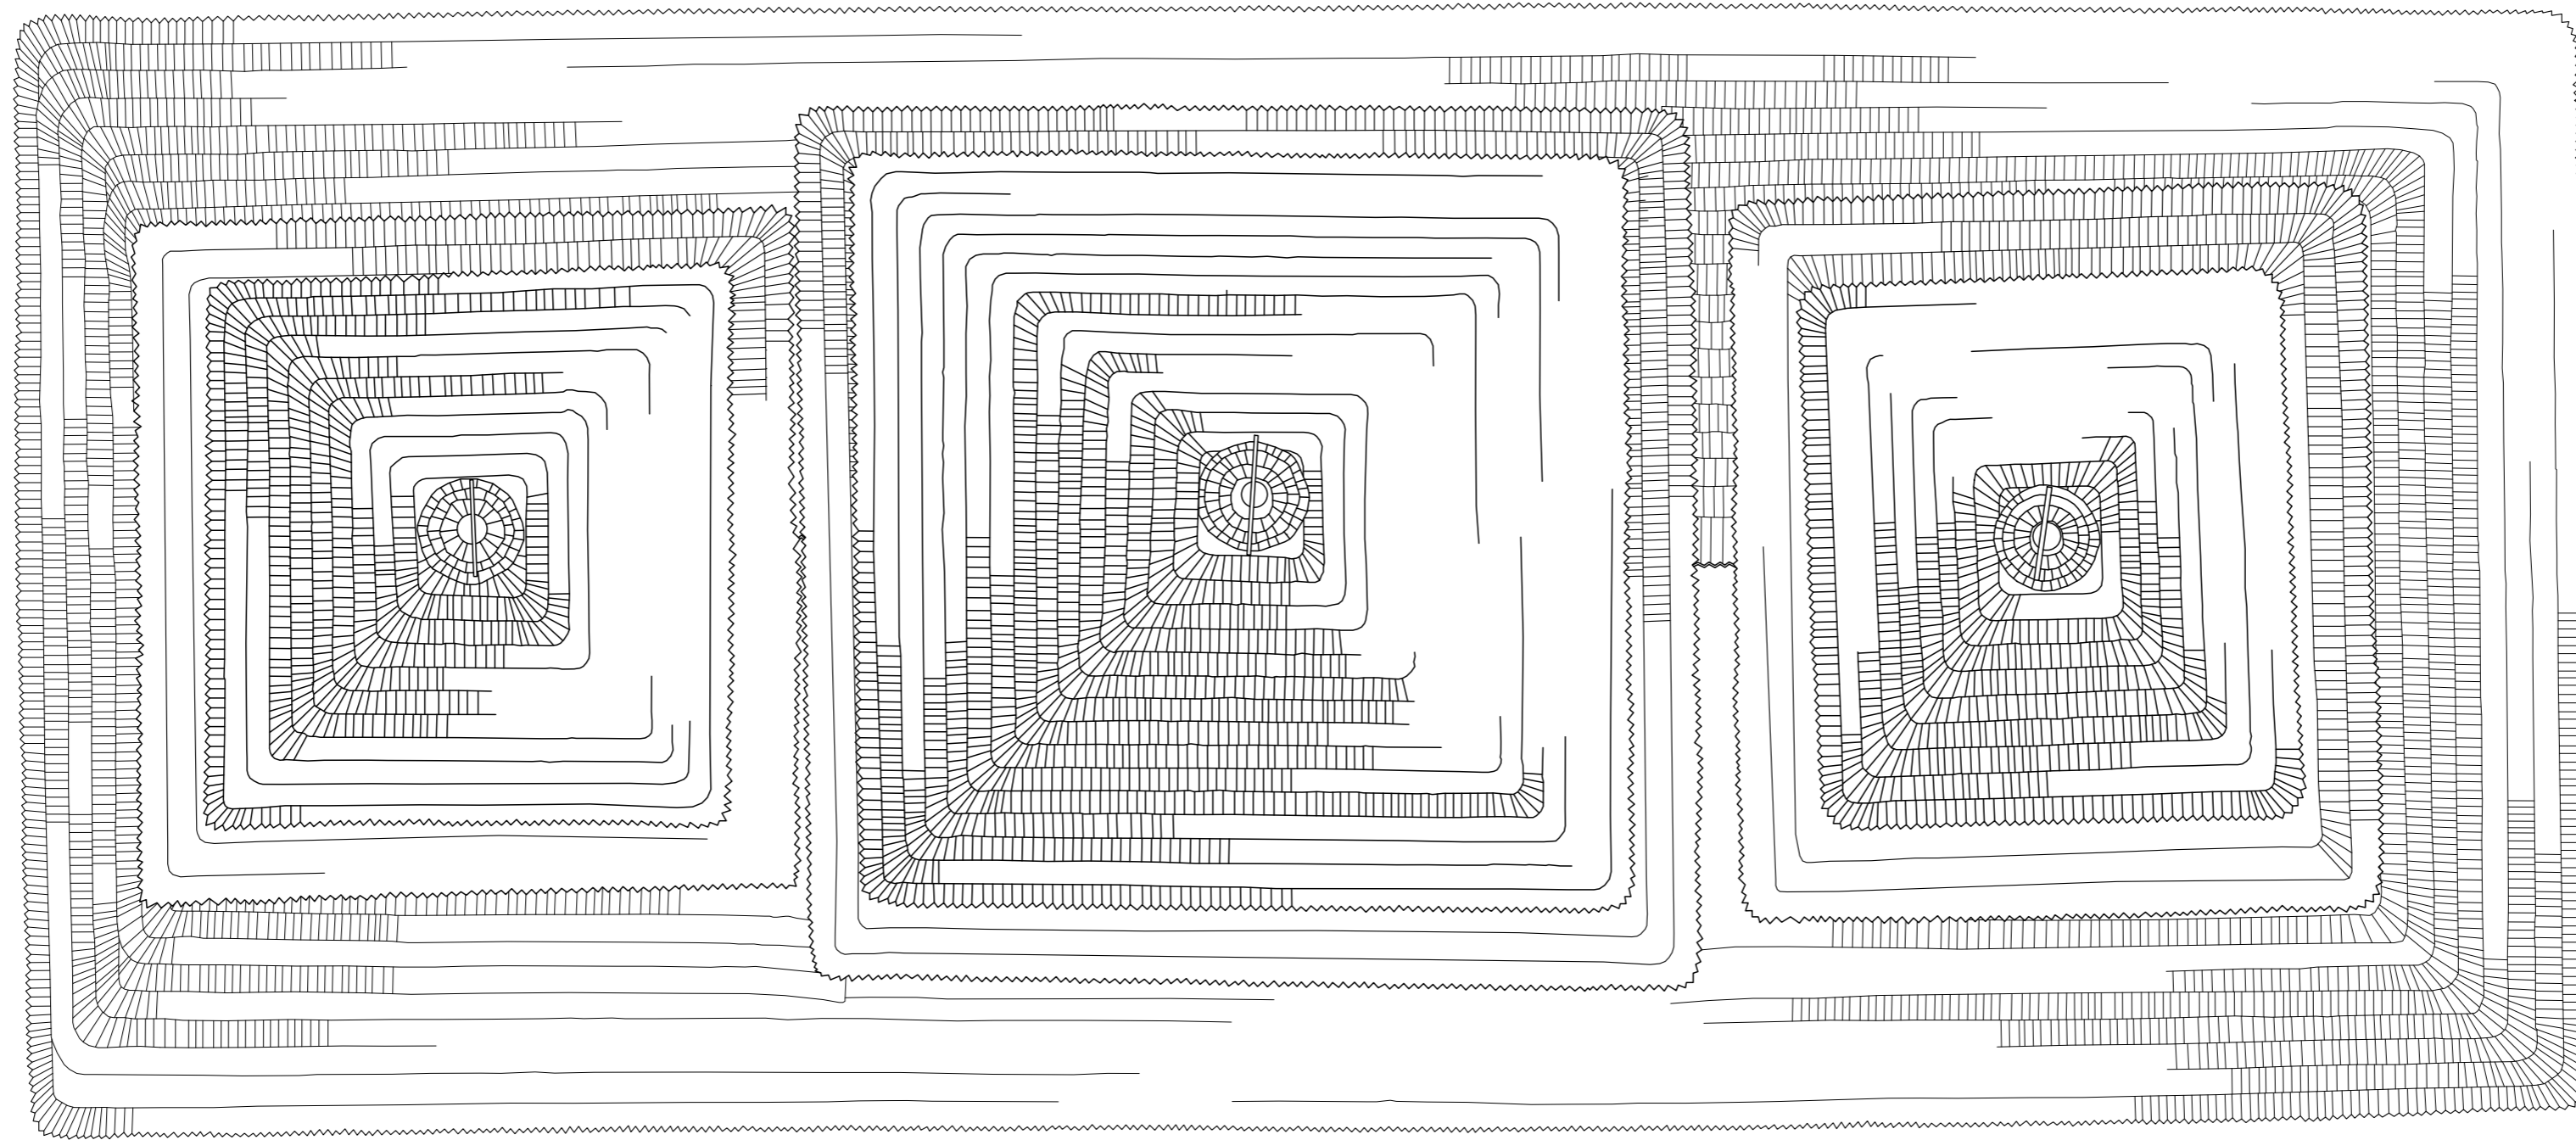

A

B
C



TEMAT:	
CERKIEW GRECKOKATOLICKA PW. ŚW. MICHAŁA ARCHANIOŁA W SMOLNIKU	
TYTUŁ RYSUNKU:	
RZUT DACHU	
OPRACOWANIE:	KLARA KANTOROWICZ KAROL CZAJKOWSKI BOLESŁAW KOBIELSKI RADOSŁAW TROCHIMIAK
DATA:	MARZEC 2020
SKALA:	1:50
RYSUNEK NR:	2