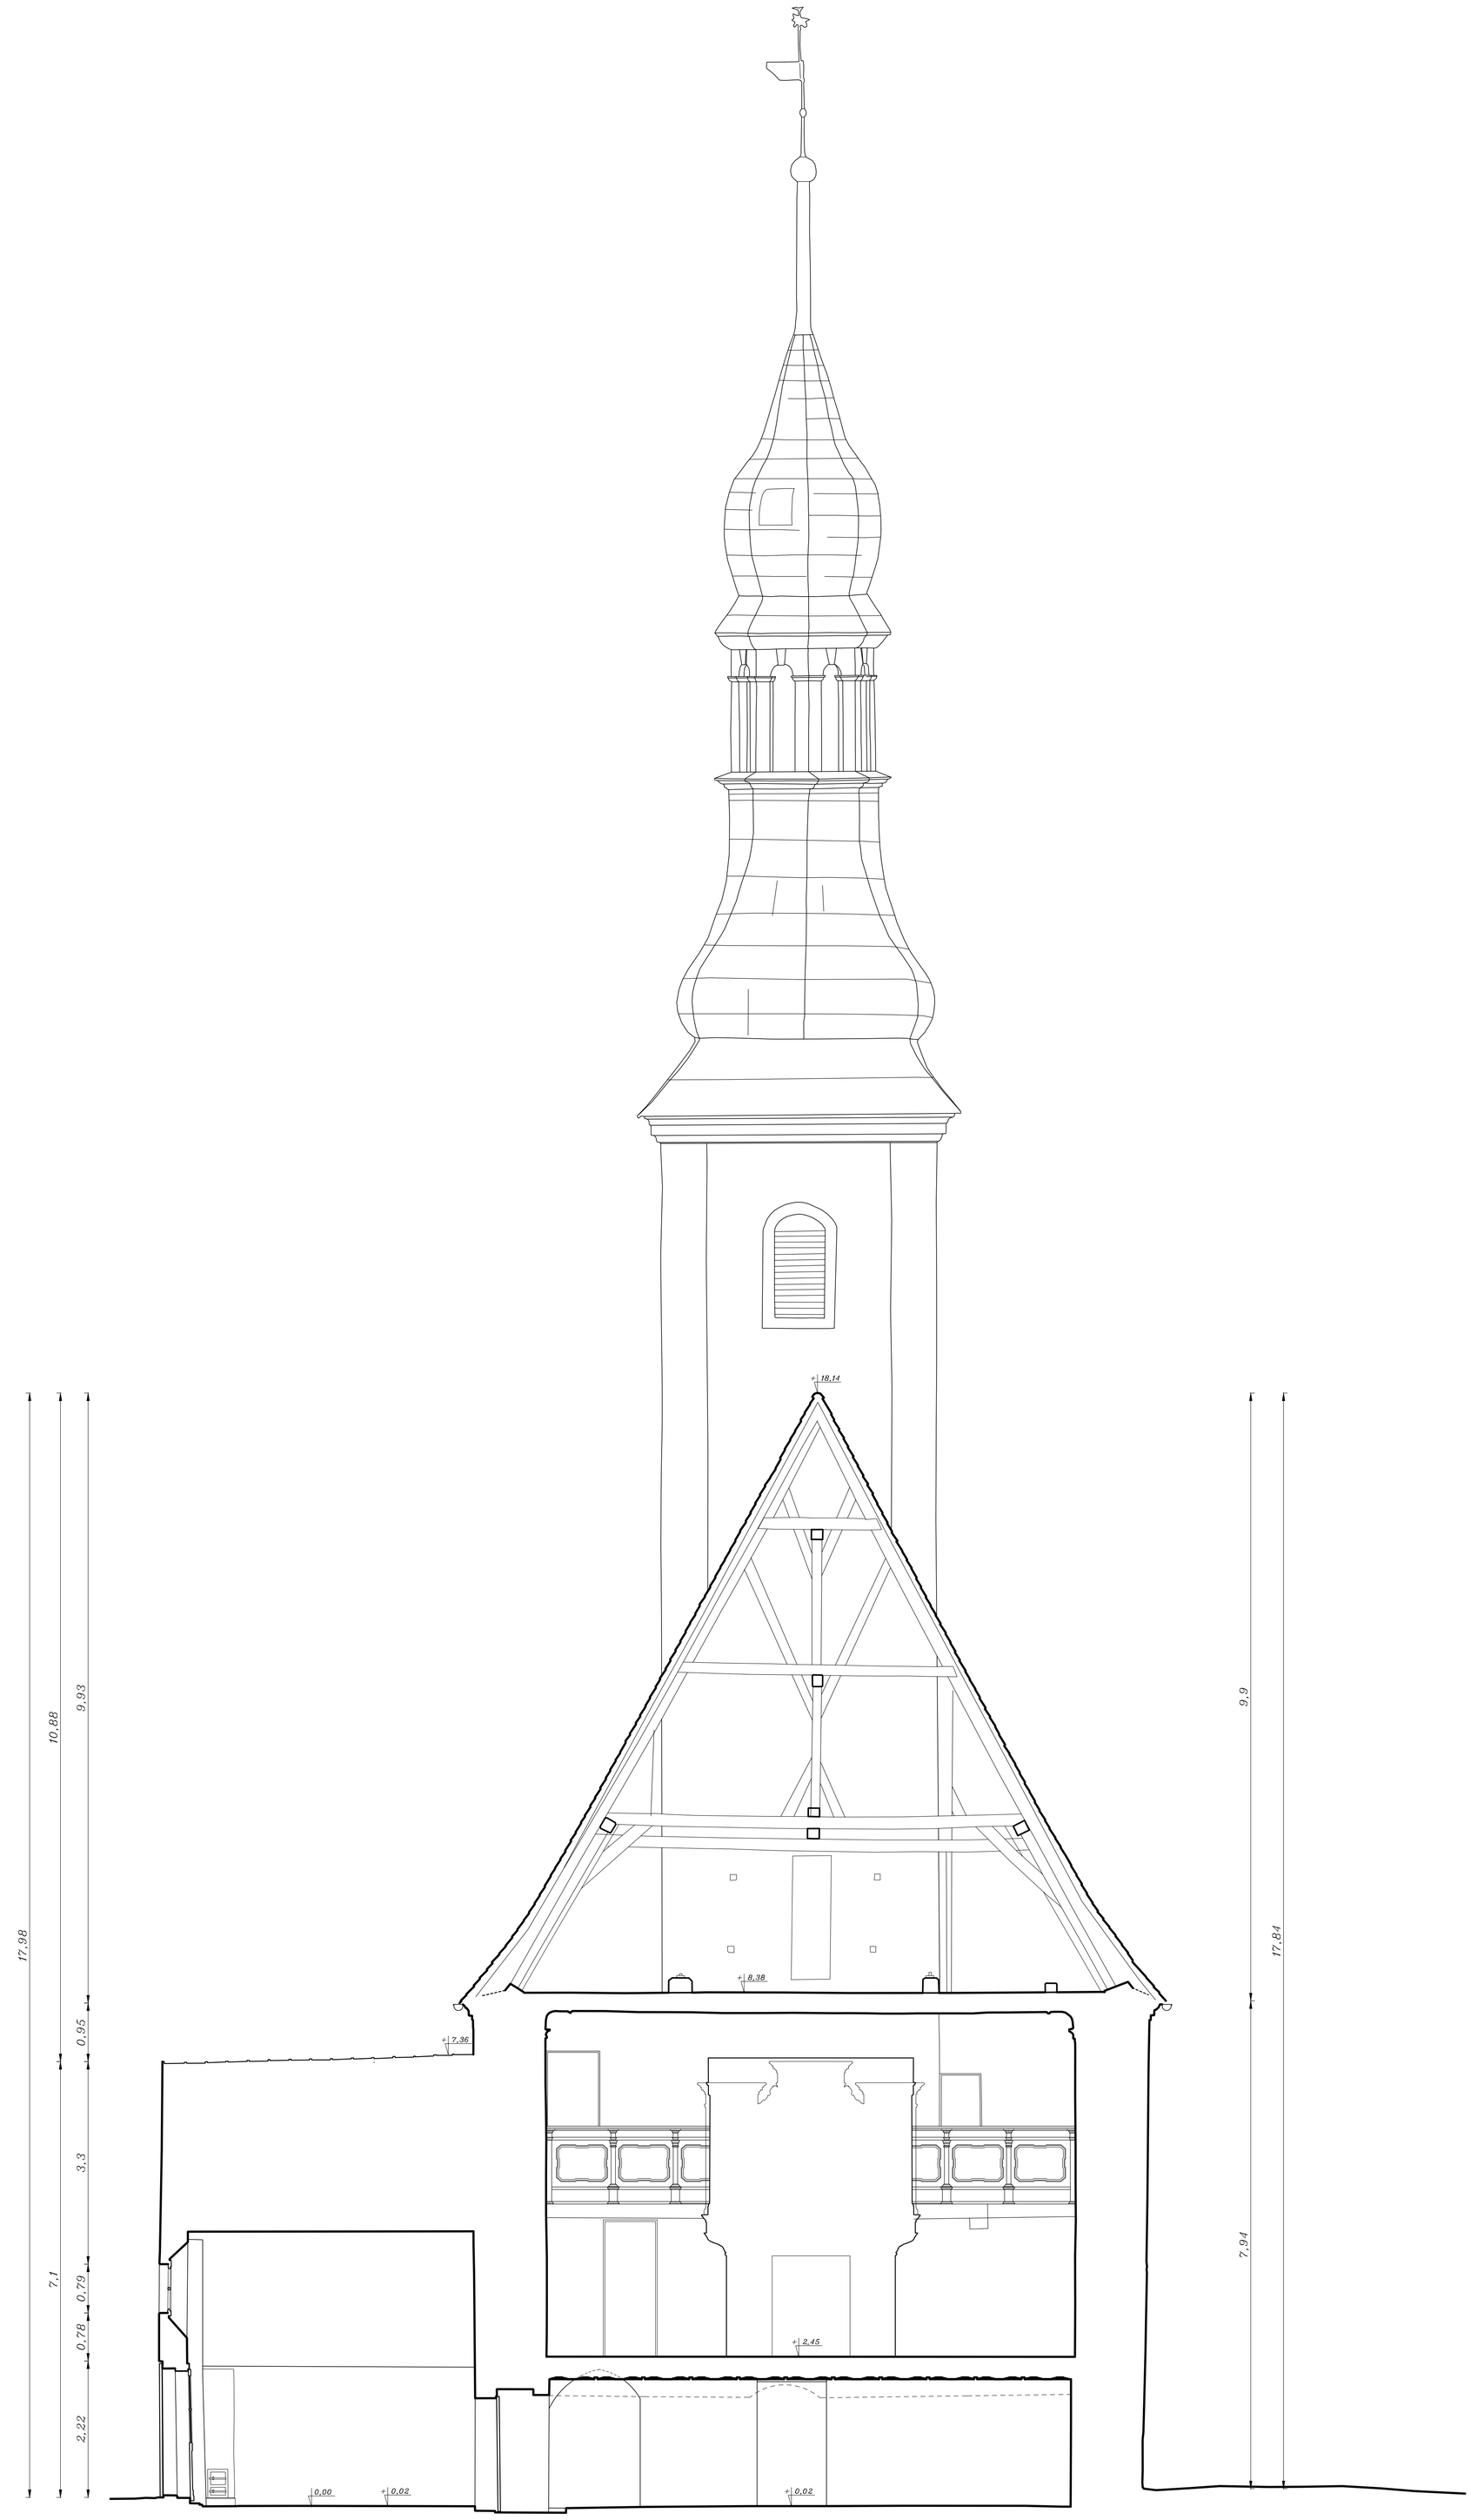


0 1 2 3 4 5 m

Narodowy Instytut Dziedzictwa

| | |
|---|---|
| TEMAT: | KOŚCIÓŁ FILIALNY PW. NAJŚWIĘTSZEGO SERCA PANA JEZUSA W CZESKIEJ WSI |
| TYTUŁ RYSUNKU: | PRZEKRÓJ CC |
| OPRACOWANIE: | KLARA KANTOROWICZ<br>KAROL CZAJKOWSKI<br>BOLESŁAW KOBIELSKI<br>RADOSŁAW TROCHIMIAK<br>TOMASZ ŻEBROWSKI<br>MONIKA RUSTECKA<br>RYSZARD ZIMEK |
| DATA: | LISTOPAD 2022 |
| SKALA | 1:50 |
| RYSUNEK NR: | 6 |