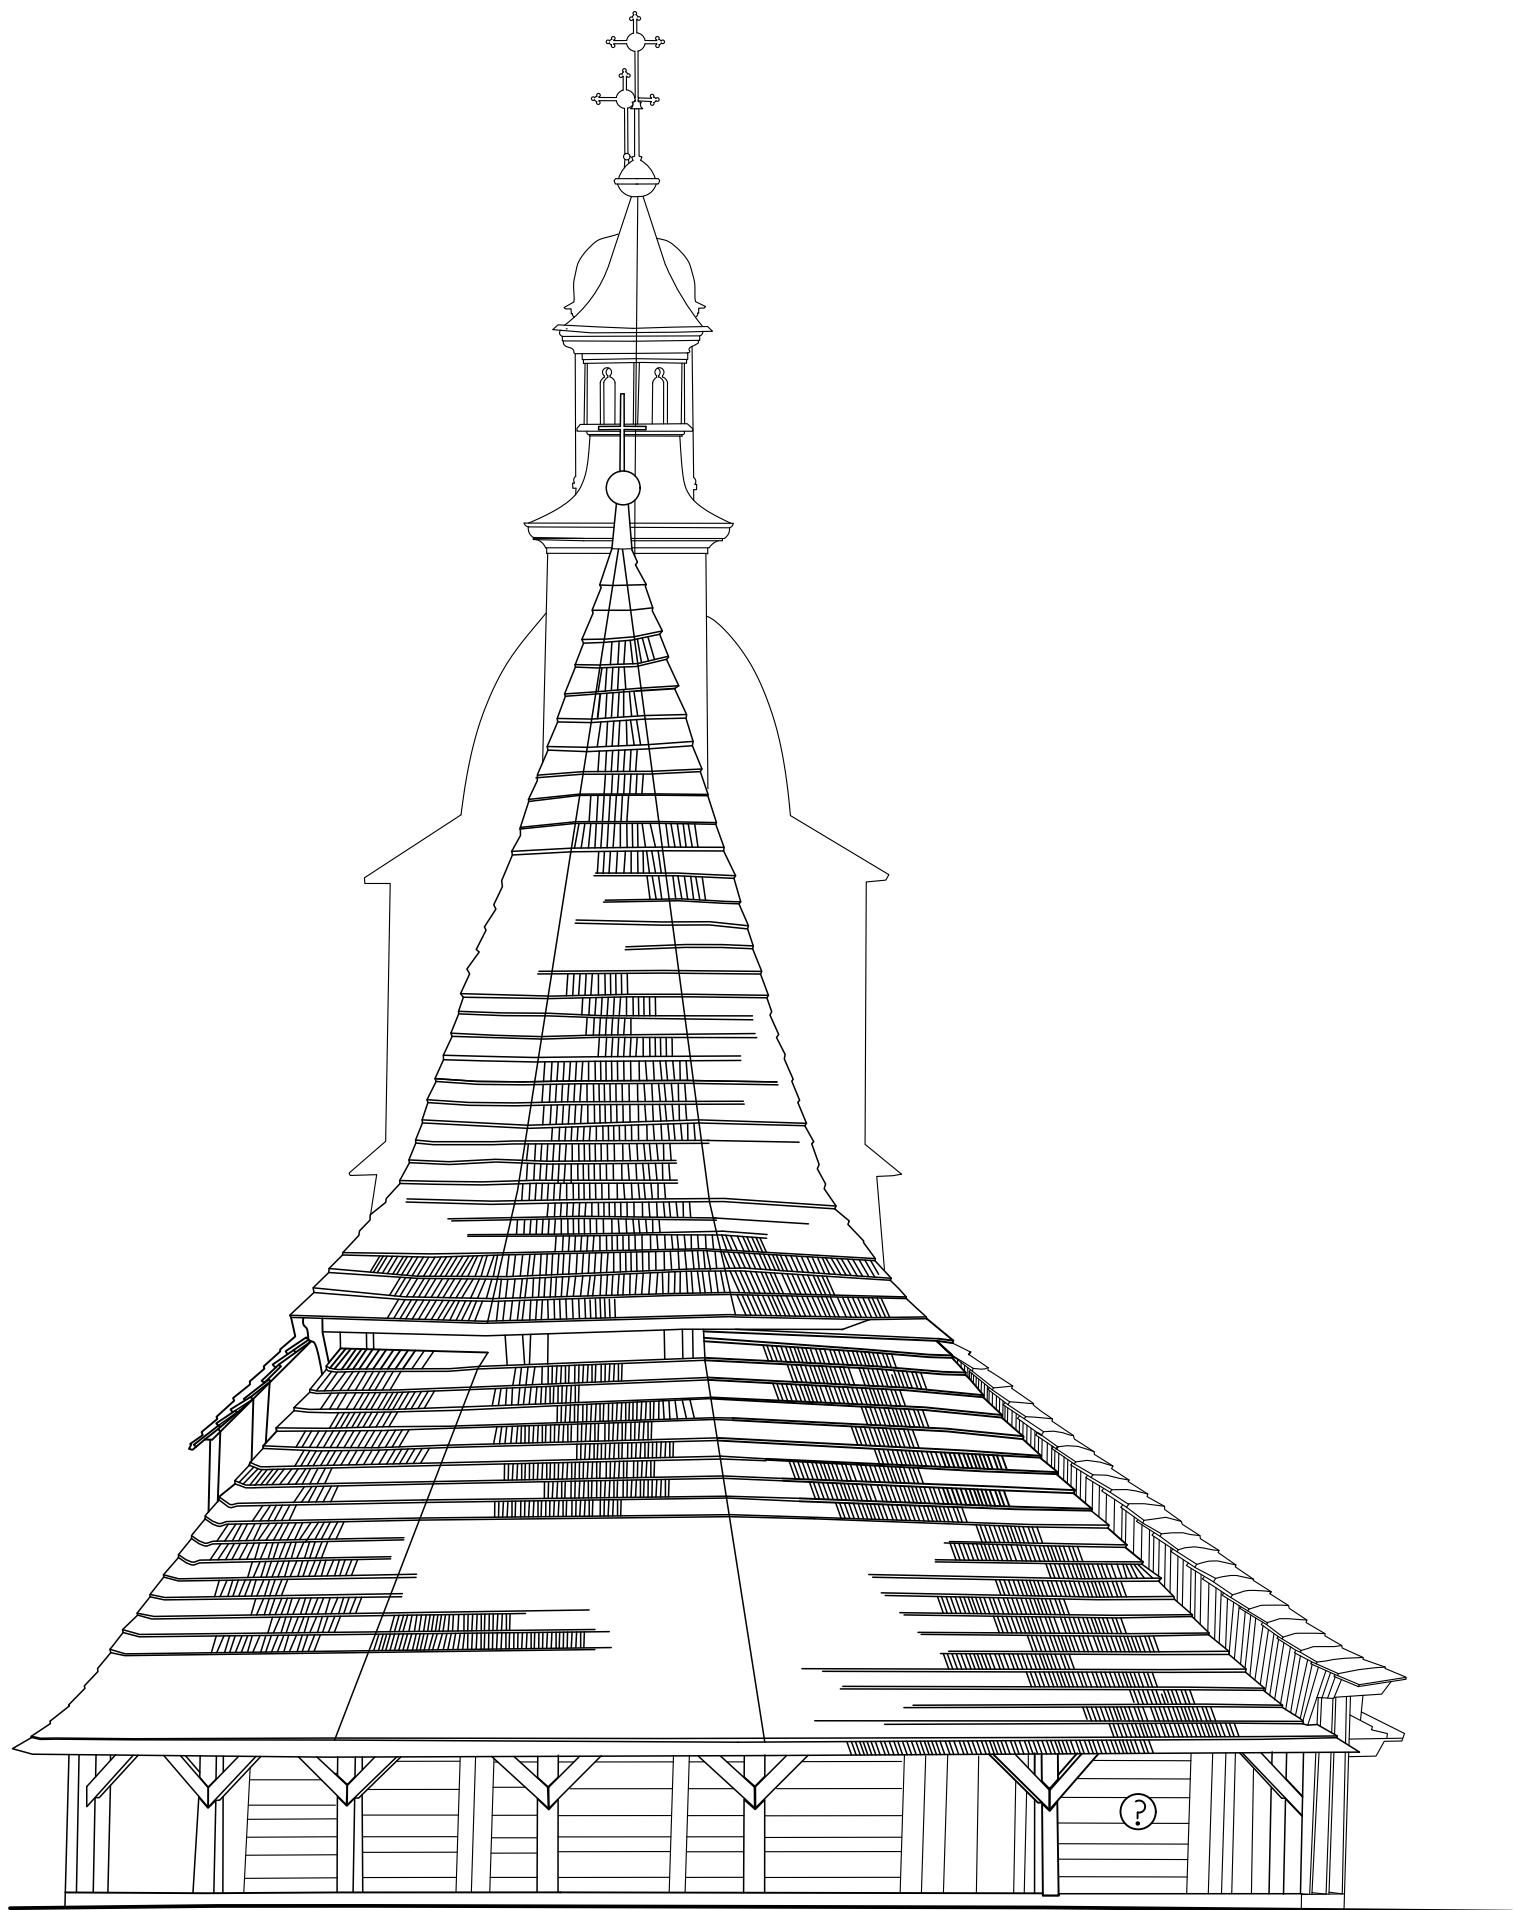


NARODOWY INSTYTUT
DZIEDZICTWA
NATIONAL HERITAGE BOARD OF POLAND

TEMAT:	
KOŚCIÓŁ PW. ŚW. FILIPA I ŚW. JAKUBA W SĘKOWEJ	
TYTUŁ RYSUNKU:	
ELEWACJA WSCHODNIA	
OPRACOWANIE:	KLARA KANTOROWICZ KAROL CZAJKOWSKI BOLESŁAW KOBIELSKI RADOSŁAW TROCHIMIAK
DATA:	MAJ 2020
SKALA	1:50
RYSUNEK NR:	9