


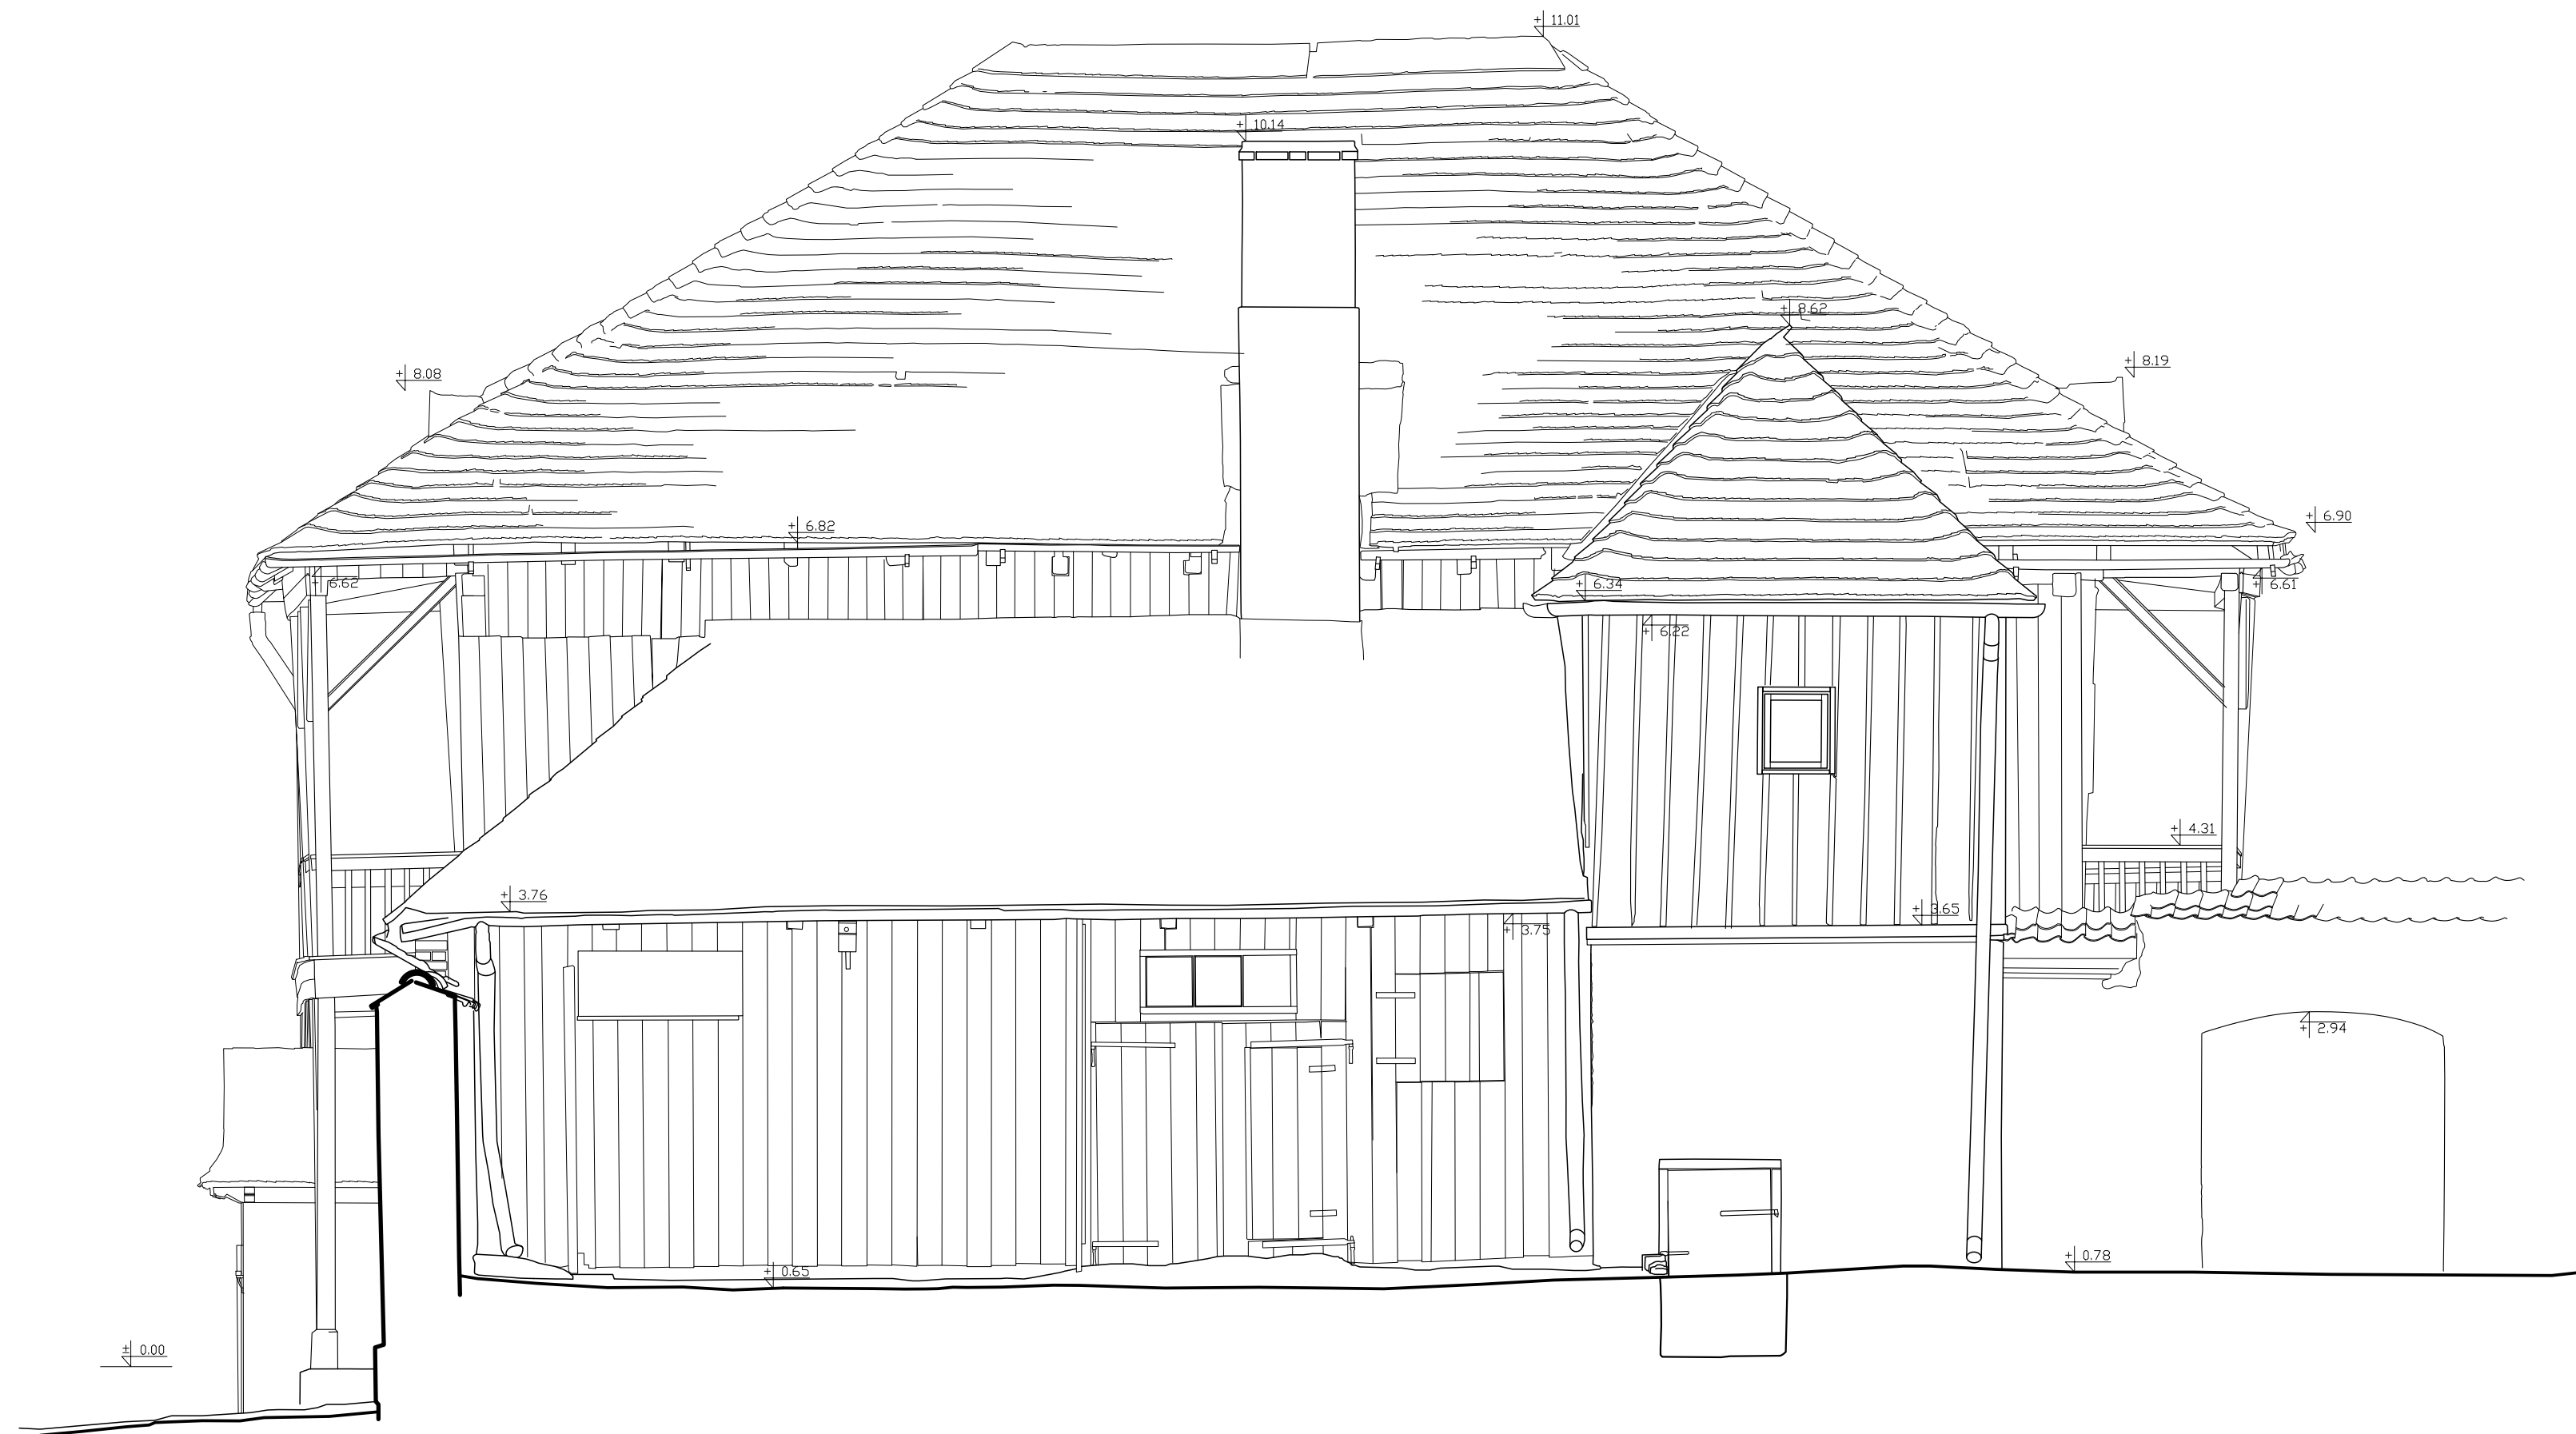

Narodowy
Instytut
Dziedzictwa

TEMAT:

KALWARIA W ZAKONIE
NAWIEDZENIA NMP
W WARSZAWIE

TYTUŁ RYSUNKU:

ELEWACJA
PÓŁNOCNO-ZACHODNIA

OPRACOWANIE: KLARA KANTOROWICZ

DATA: LISTOPAD 2025

SKALA: 1:50

RYSUNEK NR: 13