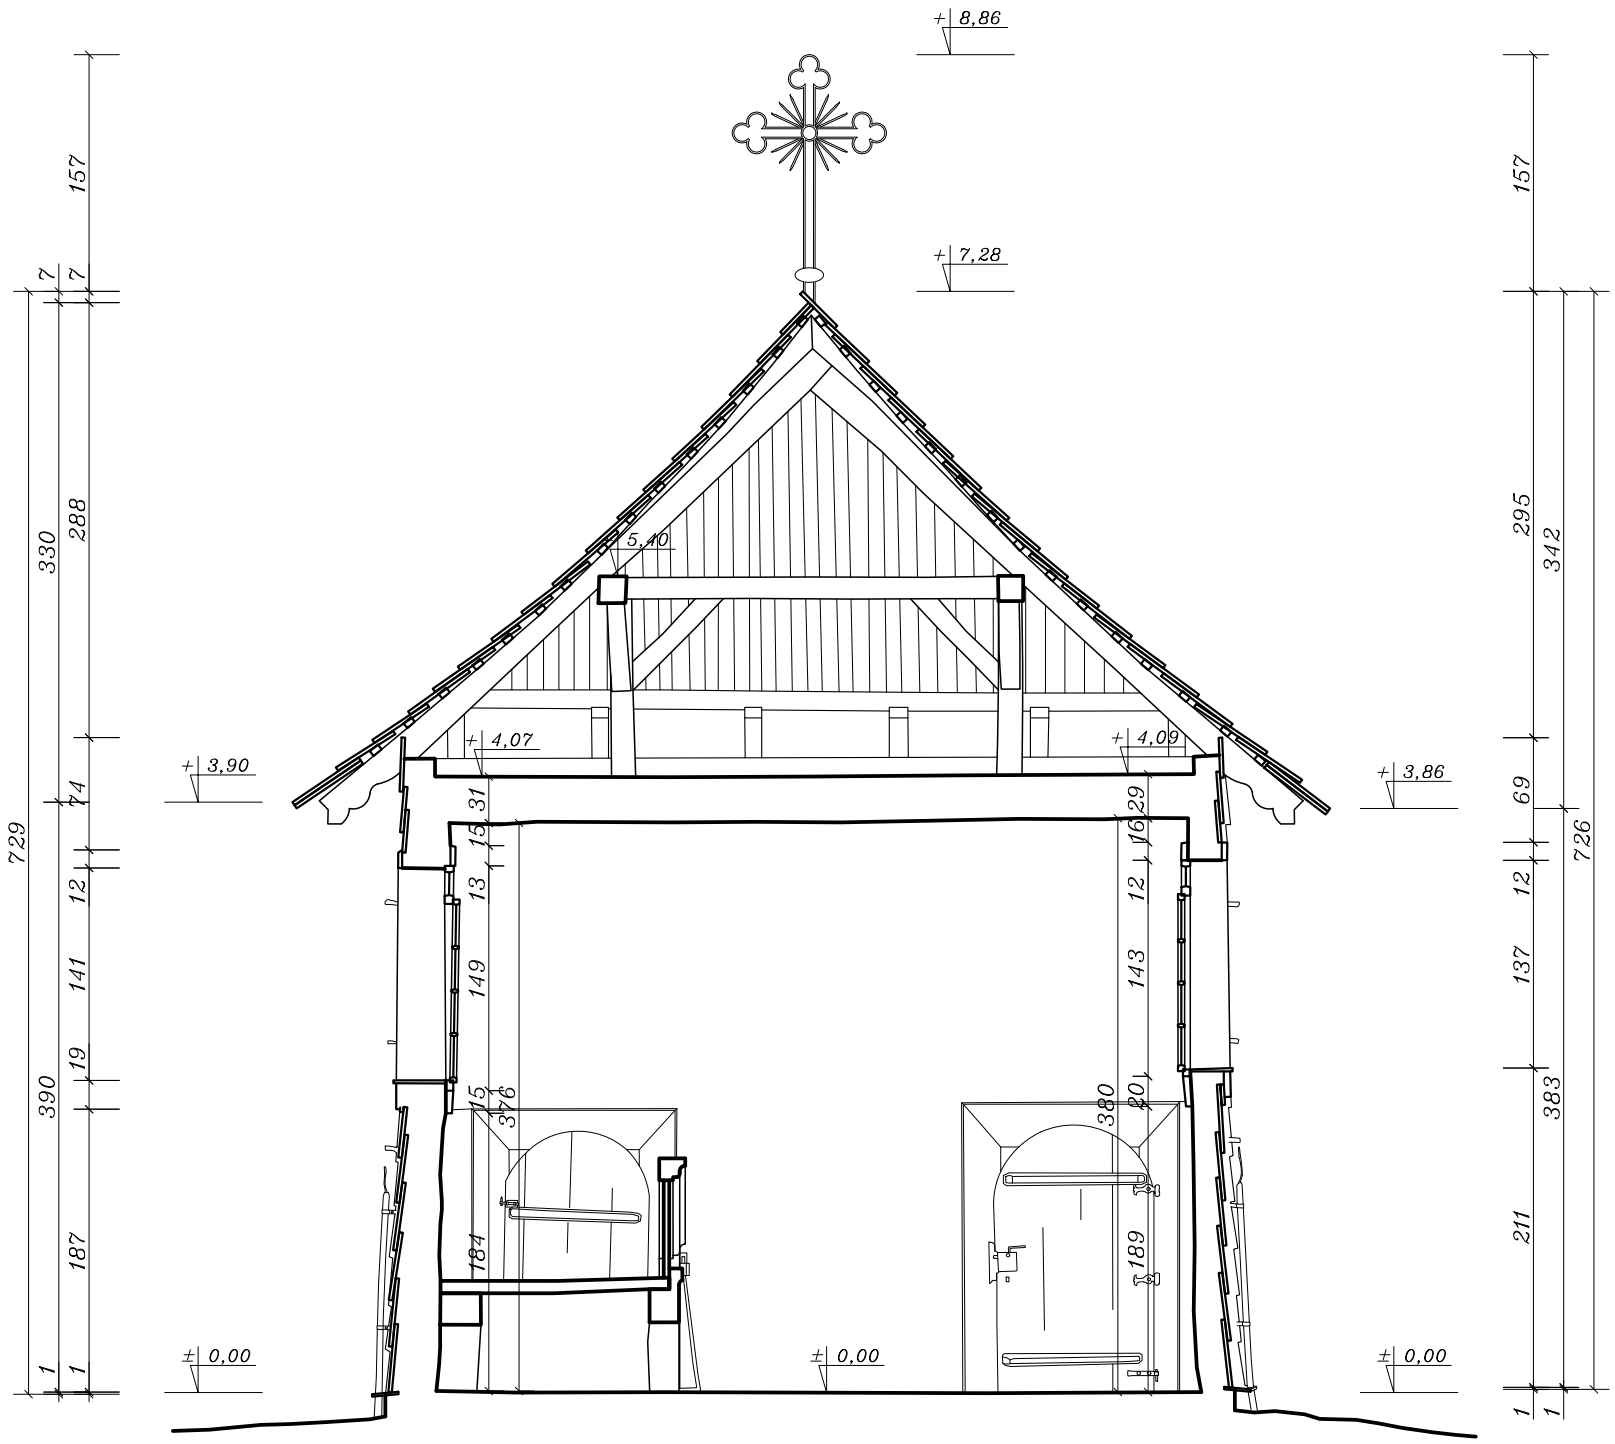

0 1 2 3 4 5 m

Narodowy Instytut Dziedzictwa

TEMAT:	
KALWARYJKA DREWNIANA KAPLICA W OGRODZIE KLASZTORU SIÓSTR WIZYTEK W KRAKOWIE	
TYTUŁ RYSUNKU:	
PRZEKRÓJ C-C	
OPRACOWANIE:	KAROL CZAJKOWSKI RADOSŁAW TROCHIMIAK RYSZARD ZIMEK TOMASZ ŻEBROWSKI ADRIANNA BARŁÓG
DATA:	LIPIEC 2024
SKALA	1:50
RYSUNEK NR:	5