

Województwo

Lubuskie
GORZÓW WLKP.

KARTA CMENTARZA

6365
NR

N

A 1. Miejscowość DOBIEGNIEW	6. Nazwa cmentarza (ew. nazwa dawna) komunalny <i>katol</i>	B 13. Najstarszy istniejący nagrobek (data) 1940 ro k	15. Groby o znaczeniu historycznym lub osób szczególnie zasłużonych brak danych
2. Gmina miasto <i>pon. STRZELECKO-DREZDENECKI</i>	7. Cmentarz dawny <input checked="" type="checkbox"/> tak Cmentarz nowy (po 1945 r.) <input type="checkbox"/> -	14. Istniejąca dokumentacja cmentarza i miejsce jej przechowywania Plan aktualny mapa syt.-wys. 1:500	
3. Adres cmentarza ul. Dembowskiego	8. Data założenia pocz. XX wieku <i>1940r</i>	Plan dawny brak	
4. Poprzednie nazwy miejscowości Woldenberg	9. Przynależność wyznaniowa: obecna - katolicka dawna - ewangelicka	Inne materiały archiwalne mapa to pogr. (Messtischblatt) 1:25000 ar k. 1566 z 1893 r.	
5. (Nie) czynny ew. podstawa zamknięcia czynny	10. Powierzchnia w ha: ogólna - <input type="text" value="2,04"/> wolna - <input type="text" value="0,90"/>		
11. Położenie cmentarza w pd. części miasta. Teren równy, otoczenie: cm. zlikwidowany, tory PKP, zadrzewienie jarów terenowych	16. Bibliografia brak		
12. Uwagi Ter. Org. Adm. Państwowej brak uwag	17. Uwagi użytkownika brak uwag		


18. ELEMENTY CMENTARZA		Czy istnieją	P Ł O Ś Ć					23. Charakter rozplanowania cmentarza
			Do XVIII w.	1 poł. XIX w.	2 poł. XIX w.	1 poł. XX w. (do 1945 r.)	2 poł. XX w.	regularny
Mur ogrodzeniowy		nie						24. Czytelność układu cmentarza: - całość czytelne granice - kwater układ wielokwaterowy - nagrobków i mogił rzędy i orientacja
Brama I-yl		tak				1		
Kościół		nie						
Kaplica I-el		tak			1			
Nagrobki:	wolnostojące	tak			1	współcz.	25. Ogólny stan zachowania cmentarza (nagrobków i drzewostanu) nagrobki współcz., drzewostan zredukowany	
	przysienne	nie				nie li- czone		
	plyty	nie						
Mogily		tak						26. Istniejące zagrożenia brak zagrożeń
Inne elementy								
19. Które obiekty wpisane są do rejestru zabytków żadne								
20.	STARODRZEW	Ilość	Ø pnia w cm	Stan zdrowotny				
	lipa	8	55	dobry				
	kasztanowiec							
	jesion							
	tuja (żywotnik)							
	daglezja	45	50	dobry				
	świerk	4	50	dobry				
	klon	5	50	dobry				
21. Czy na terenie cmentarza znajdują się zarejestrowane pomniki przyrody ew. aleje nie								
22. Ogólny stan zachowania zieleni na cmentarzu rzędy i grupy drzew, murawa								
29. Inne uwagi służb konserwatorskich ochrona układu przestrz.							30. Wypełnił inż. Henryk Grecki Data: 31.03.90 r.	
27. Wnioski w zakresie prac: - porządkowych bieżąca pielęgnacja - remontowych nie przewiduje się - konserwatorskich j.w.							28. Wnioski w zakresie niezbędnej dokumentacji: - poszczególnych nagrobków nie - ewidencji całości cmentarza nie - studium historycznego nie - ewentualnie dokum. projektowej nie	

- I CMENTARZ ZLIKWIDOWANY – PARK MIEJSKI
 II CMENTARZ ZLIKWIDOWANY PARK MIEJSKI
 III CMENTARZ KOMUNALNY

DOBIECNIĘW

UL. DEMBOWSKIEGO

1 : 500

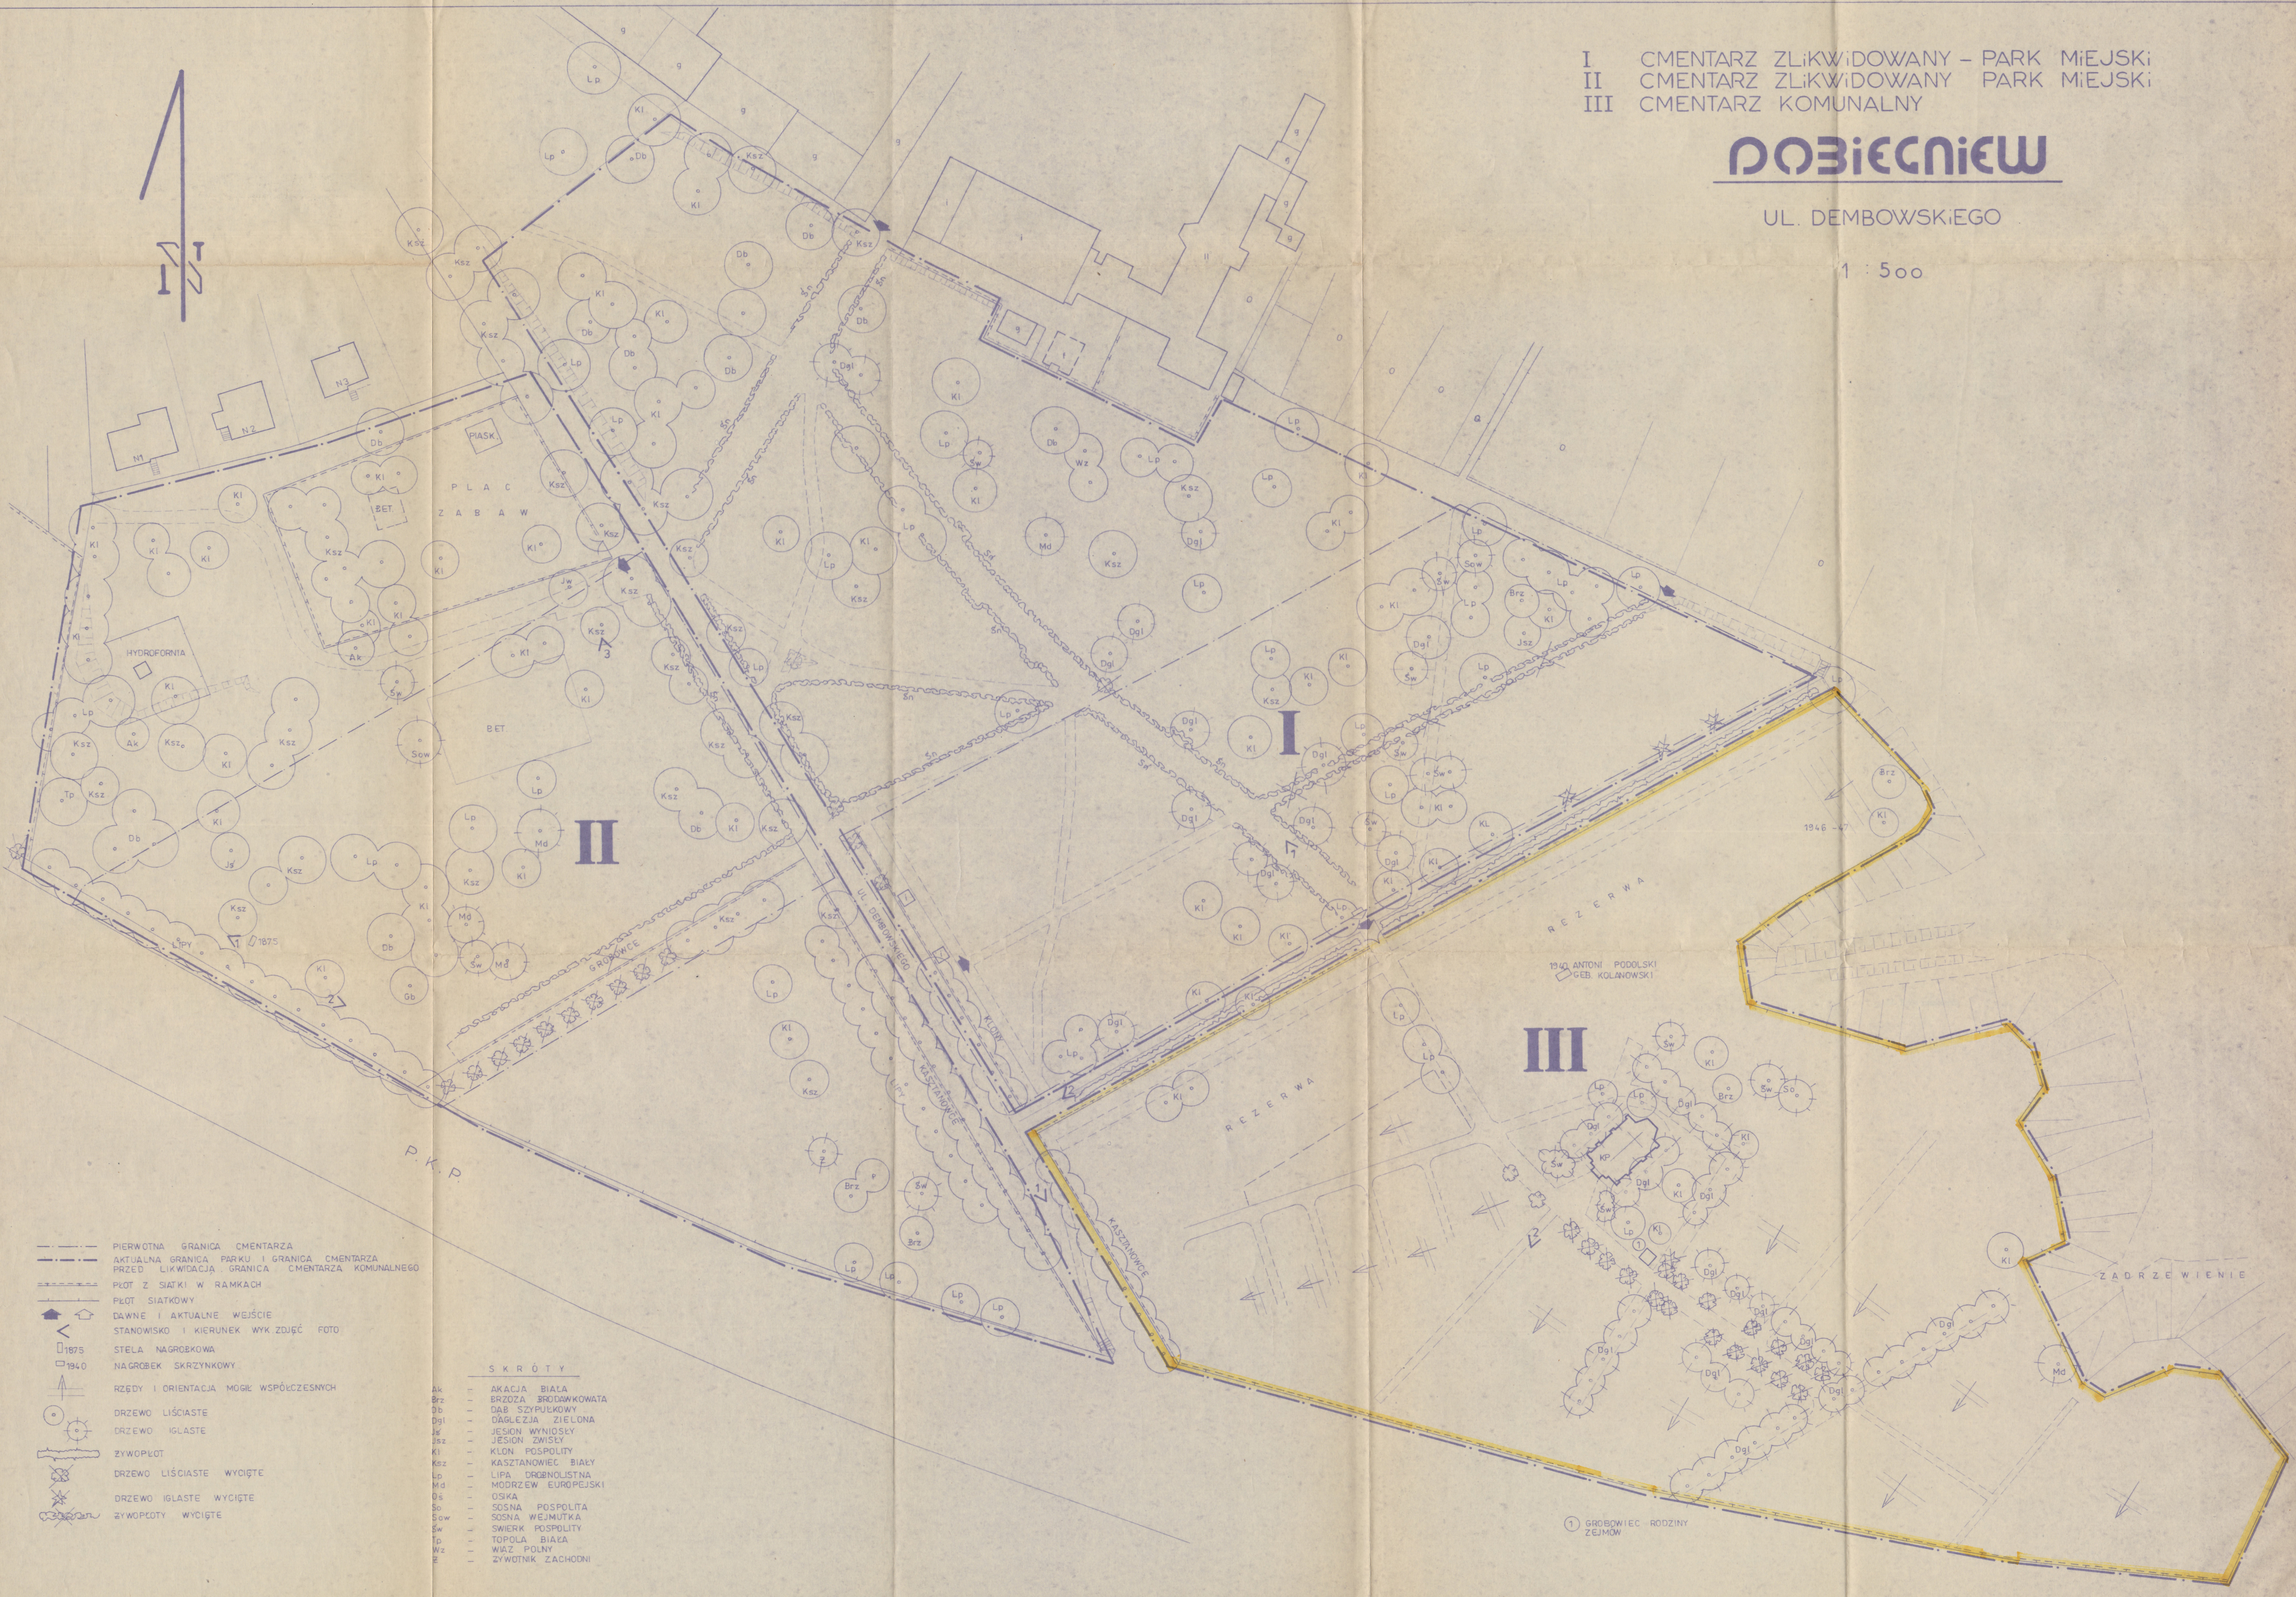

- PIERWOTNA GRANICA CMENTARZA
- AKTUALNA GRANICA PARKU I GRANICA CMENTARZA PRZED LIKWIDACJĄ
- GRANICA CMENTARZA KOMUNALNEGO
- PŁOT Z SIATKI W RAMKACH
- PŁOT SIATKOWY
- DAWNE I AKTUALNE WEJŚCIE
- STANOWISKO I KIERUNEK WYK. ZDJĘĆ FOTO
- STELA NAGROBKOWA
- NAGROBEK SKRZYNKOWY
- RZĘDY I ORIENTACJA MOGIL WSPÓŁCZESNYCH
- DRZEWO LIŚCIASTE
- DRZEWO IGŁASTE
- ZYWOPŁOT
- DRZEWO LIŚCIASTE WYCIĘTE
- DRZEWO IGŁASTE WYCIĘTE
- ZYWOPŁOTY WYCIĘTE

- SKRÓTY
- AK – AKACJA BIAŁA
 - BRZ – BRZOZA BRODawkowata
 - DGL – DĄGLEZJA ZIELONA
 - JW – JESION WYNIOSŁY
 - JSZ – JESION ZWISŁY
 - KI – KLON POSPOLITY
 - KSZ – KASZTANOWIEC BIAŁY
 - LP – LIPA DROBNOLISTNA
 - MD – MODRZEWEK EUROPEJSKI
 - OS – OSKA
 - SO – SOSNA POSPOLITA
 - SW – SOSNA WEJMUTKA
 - TP – TOPIOLA BIAŁA
 - WZ – WIAZ POLNY
 - Z – ZIWOTNIK ZACHODNI

1940 ANTONI PODOLSKI
 GEB. KOLANOWSKI

III

1 GROBOWIEC RODZINY
 ZEJMOW



Dobiegniew, cm. komunalny
1. Widok ogólny od strony cm. zlikwidowanego
2. Kaplica cmentarna