

1. Obiekt **BRAMY WJAZDOWE I WEJSCIOWE DO ZESPOŁU KOSCIELNO-KLASZTORNEGO  
O.O.FRANCISZKANÓW**

2. Czas powstania

1750-1833

3. Miejscowość

KETY


1. Zdjęcia, rzut, przekrój, sytuacja, orientacja



WIDOK OGÓLNY OD POŁNOCY



BRAMA WEJŚCIOWA - POŁNOCA OD  
ULICY

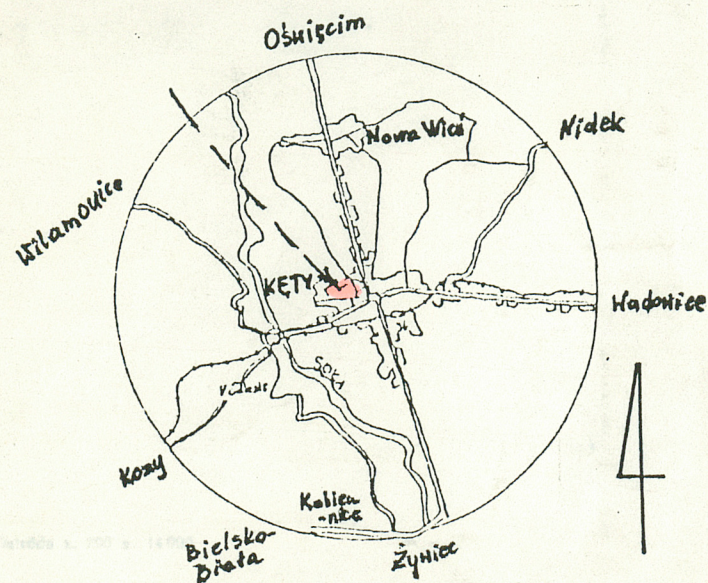

ORIENTACJA



BRAMA WEJŚCIOWA - POŁNOCA OD  
DŁUGOWIECZA ODPUSZTOWEGO

4. Adres

32-650 KETY  
ul.Klasztorna 1.

nr hipoteczny

5. Przynależność administracyjna

województwo Bielsko-Biała

gmina Kety

pow. OSWIECIM

6. Poprzednie nazwy miejscowości

-

7. Przynależność administracyjna  
1 VI 1975

województwo krakowskie

powiat oświęcimski

8. Właściciel i jego adres

Kuria Prowincjonalna  
Kraków ul.Reformatka 4.

9. Użytkownik i jego adres

Zakon OO FRANCISZKANÓW  
Kęty, ul.Klasztorna 1.

10. Rejestr zabytków

Nr A-467 data 18-12-1986



12. Autorzy, historia obiektu, określenie stylu.

Bramy wejściowe i wjazdowe na teren zespołu kościelno-klasztornego O.O. Franciszkanów w Kętach powstały w okresie wznoszenia murów wokół Kościoła i Klasztoru.

Ogród Klasztorny pierwotnie w latach 1702-1703 otoczony był deskami. W latach 60-tych XVIII-go wieku zastąpiono deski ogrodzeniem z cegły.

Z kolei mur otaczający dziedziniec odpustowy z bramami wejściowymi jest wcześniejszy datowany jest na I poł. XVIII wieku.

Mury były wielokrotnie remontowane. Prace remontowe prowadzono m.in. po 1811 i 1813 roku - w którym miała miejsce powódź rzeki Soły.

W 1833 roku wymurowano mur ogrodowy.

13. Opis (sytuacja, materiał i konstrukcja, rzut, bryła, elewacje, wnętrze i wyposażenie, instalacje)

Sytuacja - Zespół kościelno-klasztorny OO. Franciszkanów w Kętach leży na terenie płaskim /około 290 m n.p.m./ w północno-zachodniej części miasta. Obejmuje zespół budynków : Kościół z dziedzińcem odpustowym, Klasztor, budynki gospodarcze i ogród, otoczonych wspólnym murem ceglanym /dla osób postronnych dostępny jest jedynie dziedziniec odpustowy/. Teren zespołu otoczony murem ma kształt zbliżony do trapezu. Do zespołu prowadzą dwie bramy wjazdowe : na dziedziniec gospodarczy /północna/ od strony ogrodu /południowa/, oraz dwie bramy wejściowe na dziedziniec odpustowy /północna i północno-wschodnia/.

materiał, konstrukcja, technika, rzut - Brama wejściowa /północna/ - zbudowana w latach 60-tych XVIII wieku. Usytuowana w północnej części ogrodzenia dziedzińca odpustowego. Prowadzi do przedsionka Kościoła oraz wejścia głównego do budynku Klasztornego. Murowana z cegły na zaprawie wapienno-piaskowej, otynkowana, kryta dachówką ceramiczną. Na rzucie zbliżonym do kwadratu. Wsparta na czterech filarach oddalonych od siebie na odległość ok. 2,5 m.

W częściach bocznych przestrzenie między filarami zamurowane, tworzą rodzaj bramy z siedziskami po bokach. Bryła w formie czworościanu zamkniętego dachem dwuspadowym, podniesiona o ..... stopni ponad poziom ulicy. Sciana bramy od strony ulicy zlicowana z murem w przejściu przepruta łukiem półpełnym, od strony dziedzińca odpustowego wysunięta na odległość ok. 2,5 m z przejściem prosto zamkniętym.

W przestrzeniach nad wejściami prostokątne płyciny w dekoracjach ramowo-płycinowych.

Brama wejściowa północno-wschodnia - zbudowana w I poł. XVIII wieku. Wzniesiona z cegły na zaprawie wapienno-piaskowej, otynkowana, nakryta dachówką ceramiczną. Krata metalowa, kuta, ażurowa. Usytuowana w północno-wschodniej części ogrodzenia dziedzińca odpustowego, około 20 m na wschód od bramy północnej. Składa się z dwóch prostokątnych filarów nieco cofniętych w stosunku do lica muru klasztornego, zamknięta daszkiem dwuspadowym, kryta dachówką ceramiczną.

Płaszczyzna bramy od strony zewnętrznej z dekoracją ramowo-płycinową. Przejście w formie prostokąta stojącego zamkniętego łukiem półpełnym.

Brama północna /wjazdowa/ - zbudowana w latach 60-tych XVIII wieku. Usytuowana w północnej części ogrodzenia. Główna brama wjazdowa na dziedziniec gospodarczy z zabudowaniami : klasztorem, stodołą, stajnią, wozownią, drewnutnią i chlewnią. Oddalona o około 7 m od bramy wejściowej północnej. Murowana z cegły na zaprawie wapienno-piaskowej. Składa się z dwóch filarów na rzucie zbliżonym do kwadratu nakryta dachem dwuspadowym, zwróconym kalenicą do ulicy, kryta dachówką ceramiczną. Filary oddalone od siebie na odległość ok. 3,5 m.

Od strony podwórza konstrukcja bramy wsparta na drewnianych słupach. Wieżba drewniana, deski niepełne. Furta metalowa, pełna.

c.d.patrz wkładka nr 1.



14. Kubatura  -	15. Powierzchnia użytkowa  -	16. Przeznaczenie pierwotne  BRAMY	17. Użytkowanie obecne  BRAMY WEJSCIOWE I WJAZDOWE
18. Prace budowlane i konserwatorskie, ich przebieg i dokumentacja		19. stan zachowania (fundamenty, ściany zewnętrzne, ściany wewnętrzne, sklepienia, stropy konstrukcje dachowe, pokrycie dachu, wyposażenie i instalacje)  Obiekty zachowane w średnim stanie technicznym. Największe zagrożenie dla poszczególnych obiektów stanowi duży stopień zawilgocenia obiektów w partii przyziemia. Na powierzchni tynków widoczne zacieki i zaplamienia. Tynk miejscami złuszcza się i osypuje. Zadaszenia poszczególnych budynków bramnych niepełnym pokryciem.	
		20. Najpilniejsze postulaty konserwatorskie  Bramy wymagają przeprowadzenia zabiegów o charakterze technicznym oraz estetyczno - plastycznym. Zabiegi techniczne powinny polegać na wykonaniu izolacji murów oraz naprawie pokrycia.	



21. Akta archiwalne (rodzaj, akt, numer i miejsce przechowania)

22. Bibliografia

- Budownictwo Małopolskiej Prowincji Reformatów w XVII wieku praca magisterska Jana Adama Błachuta OFM W-wa 1978 maszynopis /w/ Kuria Prowincjonalna ul.Reformacka 4 Kraków
- „Schematyzm prowincji Matki Bożej Anielskiej Zakon braci mniejszych w Polsce” oprac. O.Adam Błachut OFM Kraków 1989 rok
- J.Szablowski „Katalog zabytków sztuki w Polsce”
- T.Woj.Krakowskie, powiat bialski. W-wa 1953 r.
- W.Droździk „Z dziejów Kęt ” Kraków 1979 rok

23. Źródła ikonograficzne i fotografia (rodzaj, miejsca przechowania, signatury)

24. Uwagi różne

25. Opracował

tekst mgr Tatiana Chwastek I 1994 rok

imię, nazwisko, data, podpis

plany, rysunki j.w. I 1994 rok

imię, nazwisko, data, podpis

zdjęcia fotogr j.w. I 1994 rok

imię, nazwisko, data, podpis

miejsce przechowania negatywów WKZ w Bielsku-Białej

Karta po wypełnieniu podlega ochronie na podstawie przepisów prawa autorskiego

26. Adnotacje o inspekcjach, informacje o zmianach (daty, imiona i nazwiska wypełniających)

27. Załączniki

WKŁADKA NR 1,2,



1. Miejscowość

KETY

2. Obiekt (nazwa jak w karcie)

Bramy wjazdowe i wejściowe do Zespołu  
Kościelno-Klasztornego O.O Franciszkanów

3. Zawartość wkładki (nazwa obiektu lub materiału uzupełniającego)

Kontynuacja pkt.11 oraz 13

BRAMA POŁUDNIOWO-WSCHODNIA  
OD ULICY

Brama południowa /wjazdowa/ - zbudowana w latach 60-tych XVIII wieku.

Usytuowana w południowo-wschodniej części ogrodzenia. Zamyka wjazd na teren sadu i pastwiska. Składa się z dwóch masywnych filarów murowanych z cegły układanej na zaprawie wapienno-piaskowej oddalonych od siebie na odległość 2,5 m, nakrytych namiotowymi daszkami z dachówki ceramicznej. Filary górą połączone zadaszeniem dwuspadowym, krytym ceramicznie. Furta bramka dwuskrzydłowa, drewniana o konstrukcji deskowej. Deski układane pionowo na styk.

Wkładkę założył: mgr Tatiana Chwastek i 1994 r.  
(imię, nazwisko, data)

Miejsce przechowywania negatywów: WKZ w Bielsku-Białej



Jedn. W.A. Olsztyn z. 794/S/ON Z.P. Ostróda z. 662 n. 6000

Wzór ODZ 1985





BRAMA WEJŚCIOWA PÓŁNOCNO-WSCHODNIA  
OD DZIEDZINCA ODRUSTOWEGO

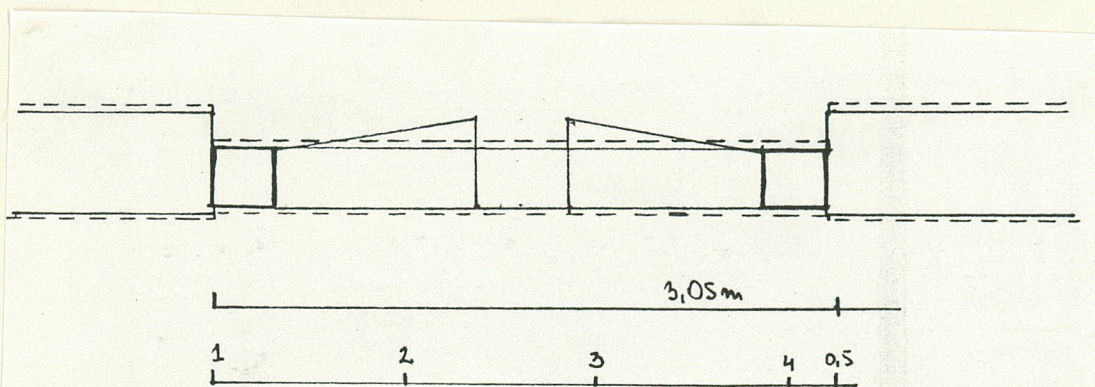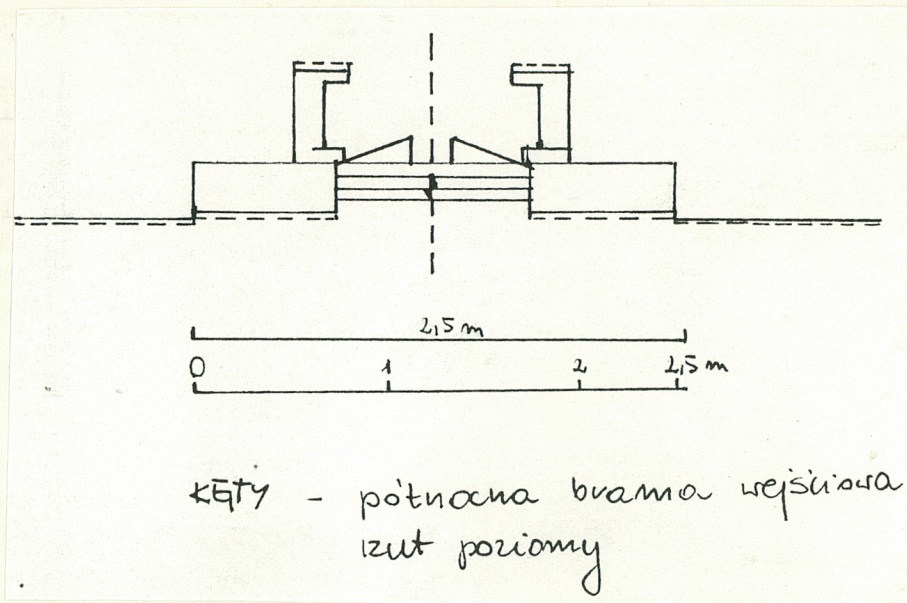

KĘTY - północno-wschodnia brama wejściowa  
izut poziomy



1. Miejscowość

KĘTY

2. Obiekt (nazwa jak w karcie)

Bramy wjazdowe i wejściowe do Zespołu  
Kościelno-Klasztornego OO Franciszkanów

3. Zawartość wkładki (nazwa obiektu lub materiału uzupełniającego)


Kontynuacja pkt. 11 oraz 13



BRAMA WJAZDOWA - PÓŁNOCNA



BRAMA WJAZDOWA - PÓŁDNIOWA

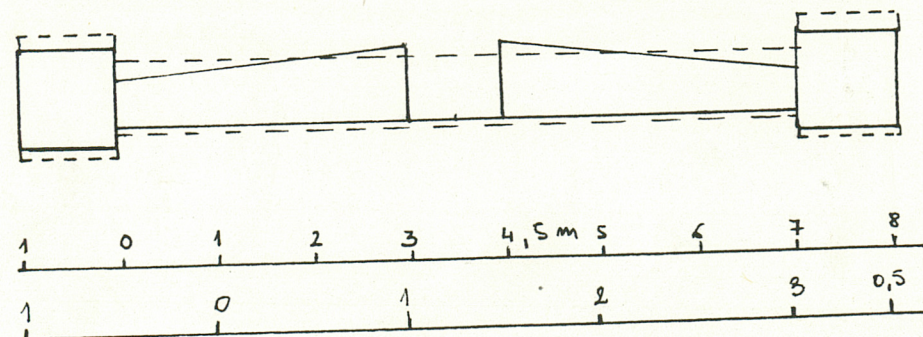

KĘTY - południowa brama wjazdowa  
rzut poziomy

mgr Tatiana Chwastek I 1994 r.

Wkładkę założył: .....  
(imie, nazwisko, data)

Miejsce przechowywania negatywów: WKZ w Bielsku-Białej

Jedn. W.A. Olsztyn z. 794/S/ON Z.P. Ostróda z. 662 n. 6000


Wzór ODZ 1985



KĘTY — KLASZTOR

OO. REFORMATÓW

SKALA 1:600

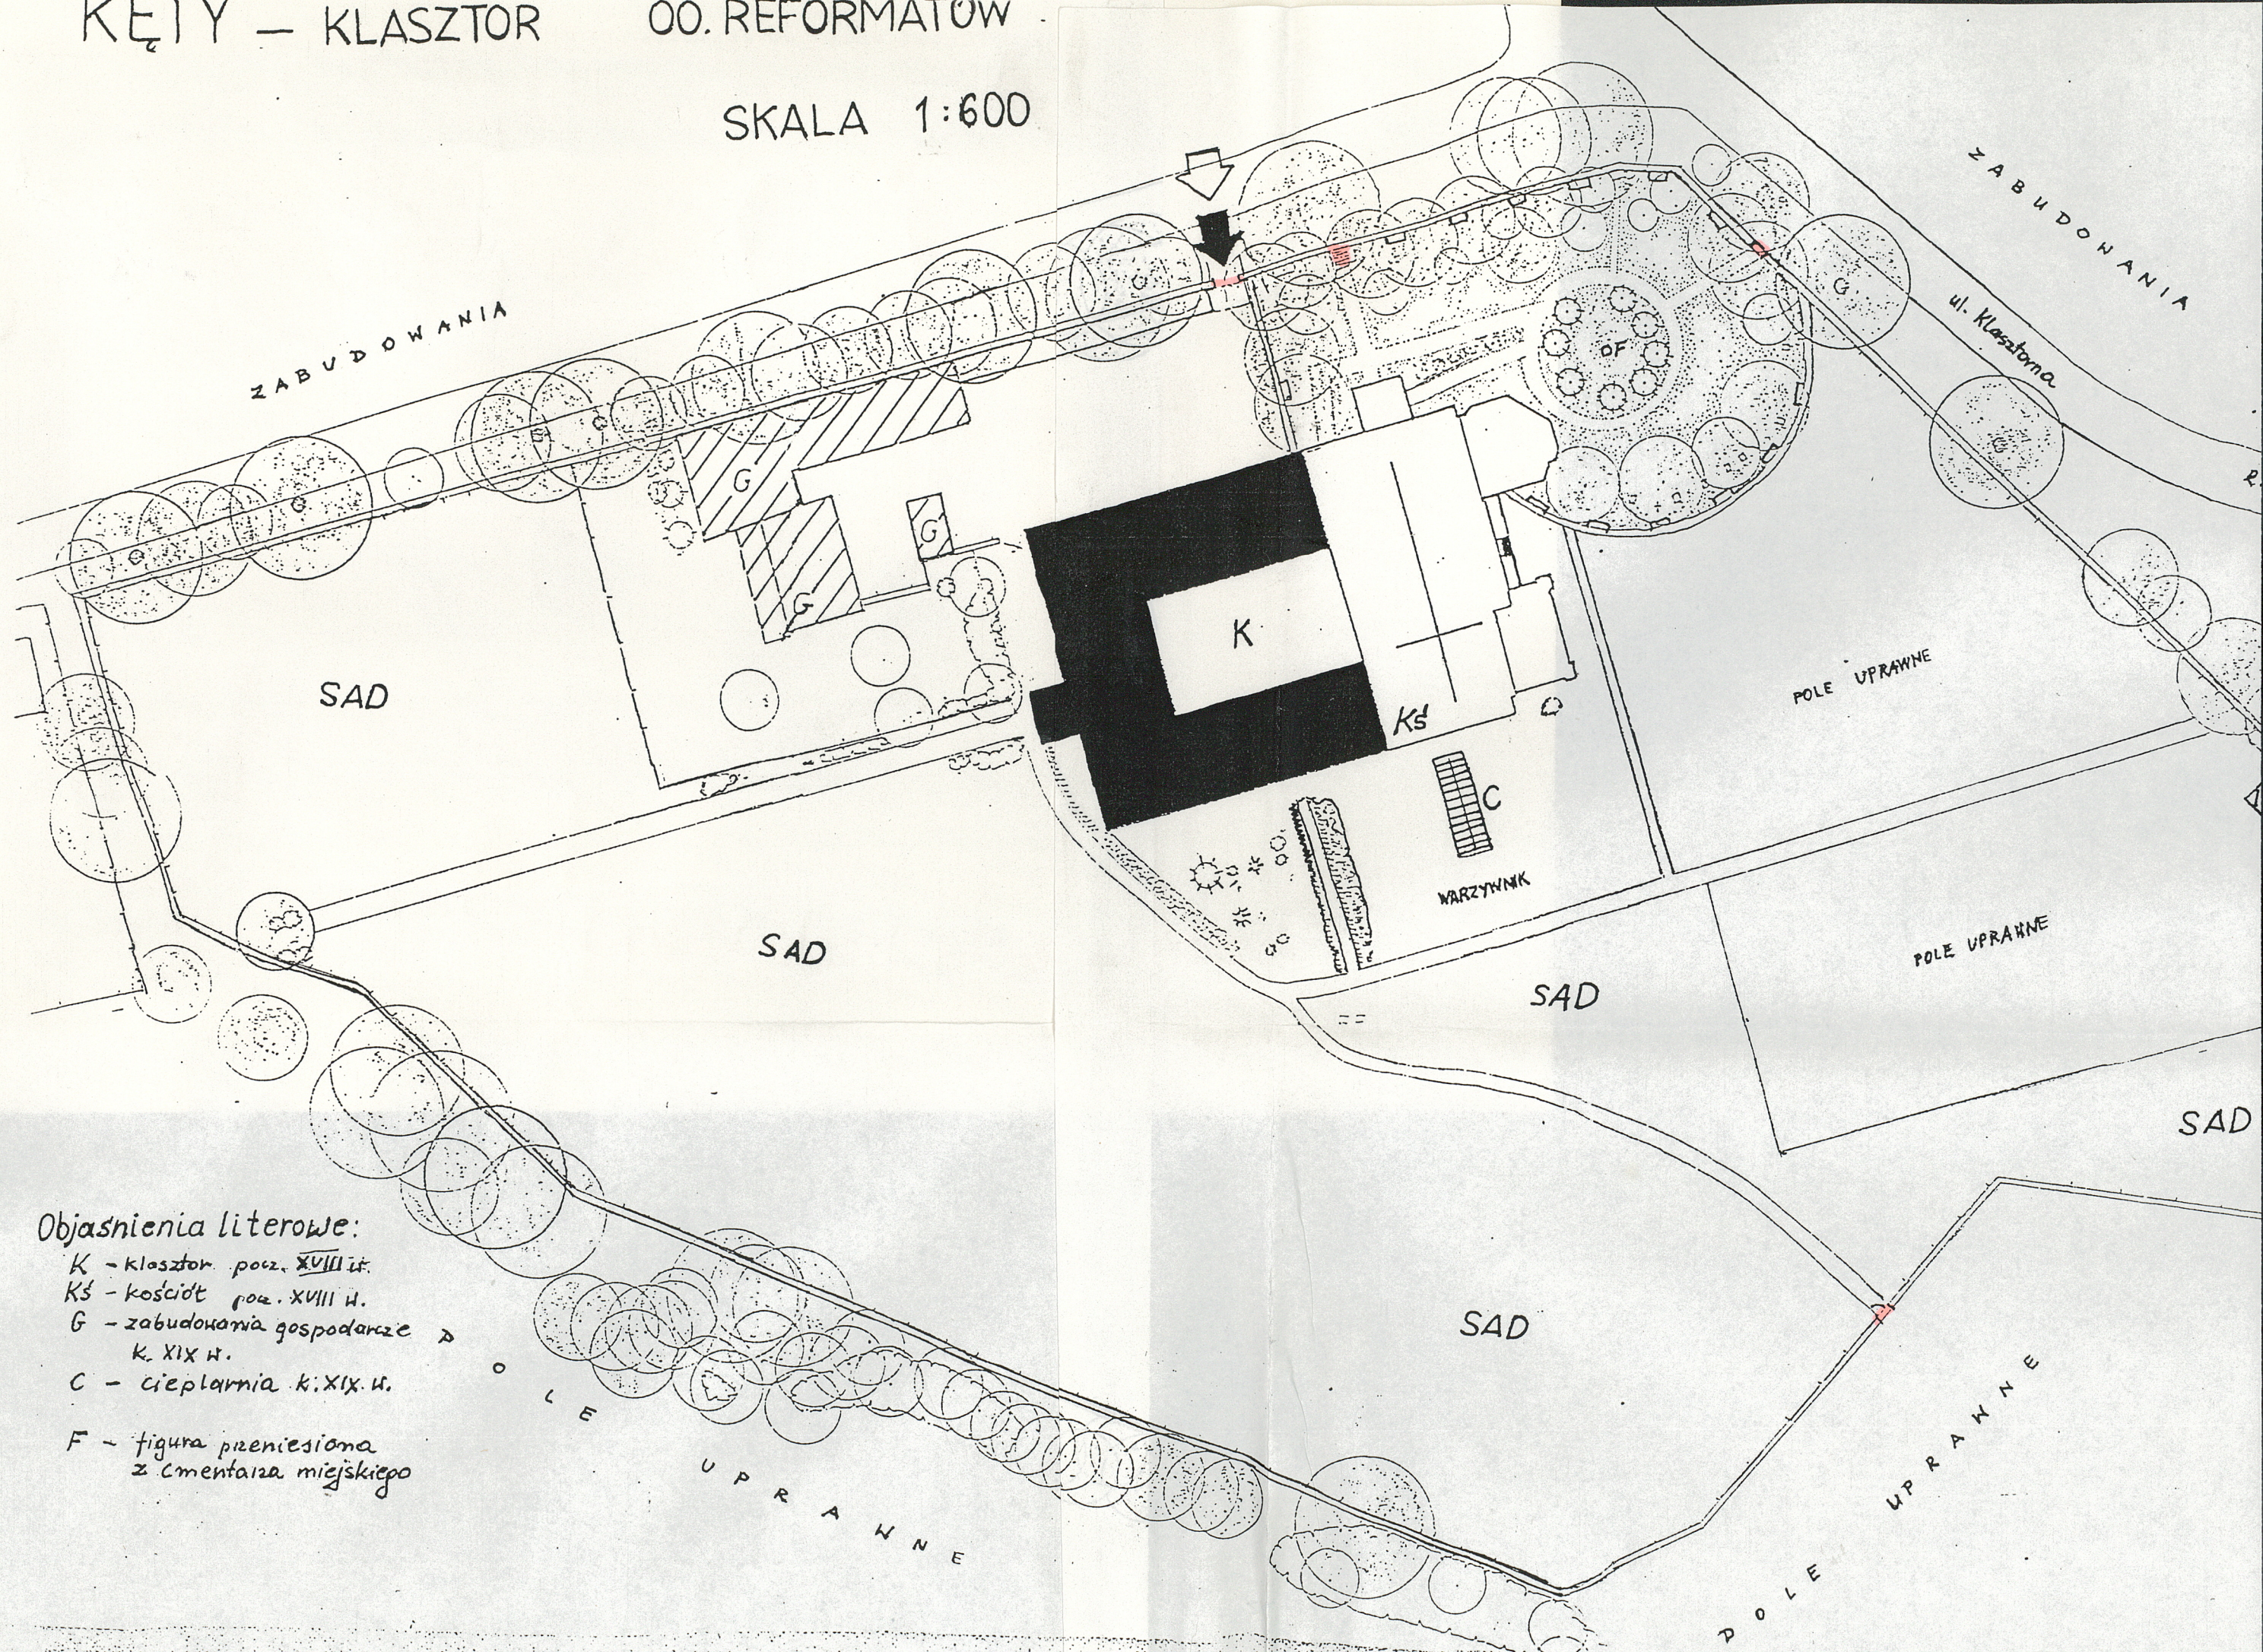

Objasnienia literowe:

- K - klasztor pocz. XVIII w.
- Ks - kościół pocz. XVIII w.
- G - zabudowania gospodarcze k. XIX w.
- C - ciepłownia k. XIX w.
- F - figura przeniesiona z cmentarza miejskiego