

OSRODEK DOKUMENTACJI
ZABYTEKÓW W WARSZAWIE

KARTA EWIDENCYJNA ZABYTEKÓW
ARCHITEKTURY I BUDOWNICTWA

A B C D E F G H I J K L Ł M N O P R S T U V W X Y Z

Nr

1548

1. Obiekt

205/4

STAJNIA (5)

2. Czas powstania

ok. 1779-1780

3. Miejscowość

CZERNIEJEWO

4. Adres

ul. Gen. Lipskiego 5
62-250 Czarniejewo

nr hipoteczny

5. Przynależność administracyjna

województwo wielkopolskie

powiat

Gniezno

gmina

Czarniejewo

6. Poprzednie nazwy miejscowości

Czyrzniewo (XIV w.), Czerzniewo, Czarniewo (XV w.),
Czarniewo, Czarniewo (XVI w.), Czarniewo,
Czarniewo (XVII w.), Schwarzenau (XIX i pocz. XX w.)

7. Przynależność administracyjna przed 1 I 1999

województwo poznańskie

gmina

Czarniejewo

8. Właściciel i jego adres

Skarb Państwa
Agencja Nieruchomości Rolnych
OT Warszawa
Plac Bankowy 1, 00-139 Warszawa


9. Użytkownik

Czarniejewskie Przedsiębiorstwo
Rolno-Usługowe Sp. z o.o.
ul. Gen. Lipskiego 5
62-250 Czarniejewo

10. Rejestr zabytków

zespół pałacowy i park

848/wslup/3A/21.02.1964 r. 19.01.1984
2.01.2013

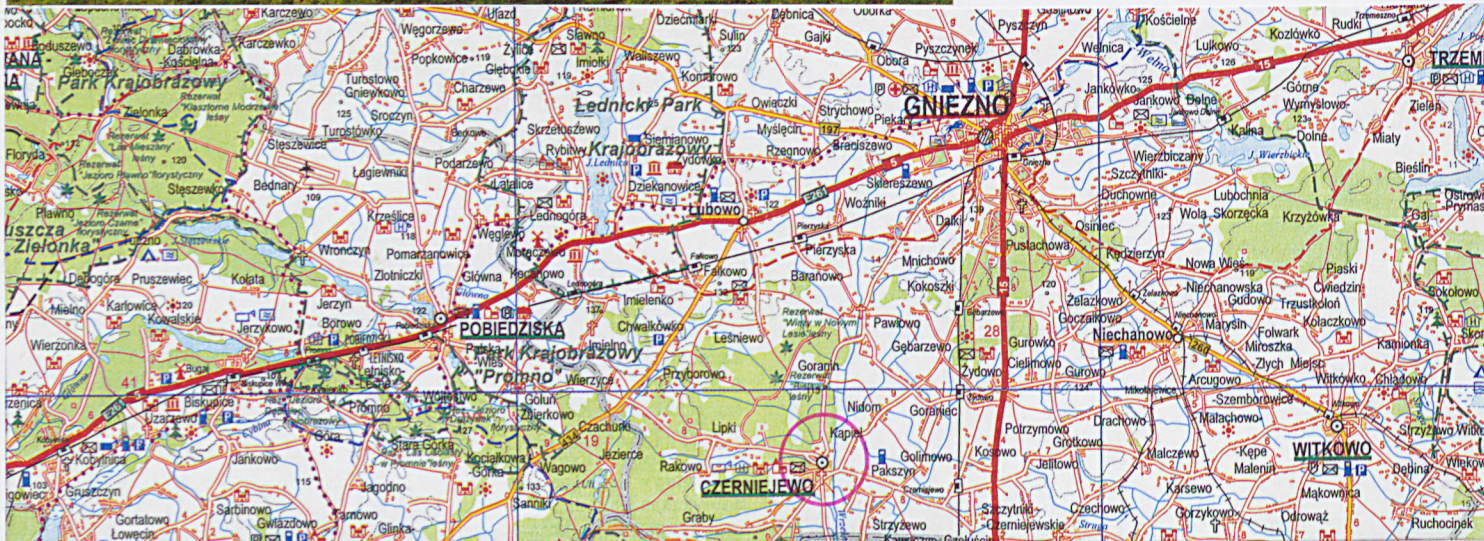

W literaturze przyjmuje się, że budynek stajni został zbudowany w latach 1779-1780. Najprawdopodobniej projektantem budynku usytuowanym naprzeciwko wozowni był architekt Ignacy Graff.

Budynek pełnił funkcję stajni przypałacowej z zapleczem. Znajdowały się tutaj także pokoje mieszkalne dla służby stajennej. Część budynku wykorzystywana była jako wozownia.

Wraz z rozubową pałacu w latach 1926-28 budynki stajni oraz wozowni zostały odnowione i wzbogacone detalami architektonicznymi. Z tego okresu pochodzą m.in. festony oraz panoplia w elewacji frontowej.

W latach 30. XX w. budynek pełnił funkcję garażu.

Po 1945 roku pomieszczenia stajni wraz z zapleczem wykorzystywano jako warsztaty mechaniczne, zaś część budynku jako mieszkania dla pracowników.

Od lat 80. XX w. pełni funkcję stajni z zapleczem oraz częścią hotelową.

SYTUACJA

Budynek stajni usytuowany jest po zachodniej stronie tzw. przeddziedzińca, poprzedzającego od południa dziedziniec honorowy. Od strony południowej budynek połączony jest z murem ogrodzeniowym, które ujmują z trzech stron teren przeddziedzińca i łączy się z bramą wjazdową usytuowaną na osi założenia. Elewacja frontowa zwrócona jest w stronę przeddziedzińca i znajduje się na wysokości zachodniego odcinka ogrodzenia dziedzińca honorowego. Od strony północnej do budynku stajni przylega fragment parku, oddzielony od niego drogą gruntową. Od strony zachodniej i częściowo południowej znajduje się wybieg dla koni, wydzielony drewnianym ogrodzeniem. Południowo-wschodni narożnik łączy się z murem ogrodzenia. Na południe od stajni przebiega droga gruntowa, która prowadzi na teren folwarku.

MATERIAŁ, KONSTRUKCJA, TECHNIKA

Ściany

Ściany zewnętrzne i wewnętrzne wykonane są z cegły pełnej. Wewnątrz jak i na zewnątrz ściany są tynkowane.

Sklepienia i stropy

- płaskie podparte dwoma rzędami drewnianych kolumn – stajnia
- płaskie z fasetą – pomieszczenie szorowni
- płaskie – pozostałe pomieszczenia

Wieżba

Dwukondygnacyjna. Pomiędzy krokiewkami umieszczona jest jętką podparta dwoma rzędami słupów. Część górna podparta pojedynczym słupem, który umieszczony jest pomiędzy belką kalenicy a jętką. Dolna część wieży jest zabudowana a belki umieszczone są pomiędzy ścianami pomieszczeń.

Dach

Dwa dachy trójspadowe zestawione ze sobą kalenicami pod kątem 45° pokryte dachówką karpiówką – krycie podwójne w tzw. „koronkę”. Dachy w dolnej części posiadają lekkie załamanie połaci dachowych. Od strony wschodniej umieszczona jest jednokondygnacyjna wystawka o wysokości dostosowanej do kalenicy dachu. Wystawka nakryta jest dachem dwuspadowym, który łączy się z połacią dachu głównego. Po obu stronach głównej wystawki umieszczone są dwie mniejsze. Przednie ścianki wystawek są wyłożone drewnem malowanym w ciemnym kolorze i w ścianie tej umieszczone są kwadratowe otwory okienne. Połacie dachu ponad wystawkami są proste, zaś z boków wystawek mają esowato wygięte połacie. W dolnej części północnej połaci dachu umieszczona jest wieloosiowa wystawka ujęta z boków esowato wygiętymi połaciami. Wystawki umieszczone są także w połaciach dachów od strony południowej, które ujęte są z boków prostymi ściankami.

Część przylegająca do głównego budynku od strony południowej nakryta jest płaskim dachem pokrytym papą.

Podłogi i posadzki

- posadzka cementowa – główne pomieszczenie stajni, myjnia powozów, rymarnia
- parkiet układany w jodełkę – parter i dolny poziom poddasza – pomieszczenie socjalne, szorownia, bar, korytarze
- podłoga z desek układanych „na styk” – bar
- płytki ceramiczne – parter i dolny poziom poddasza – łazienki

Schody

- jednobiegowe o stopniach wykładanych wykładziną dywanową – korytarz od strony północnej
- metalowe, jednobiegowe o stopniach pełnych – między parterem a piętrem (ewakuacyjne)

Otwory

okienne

- prostokątne zamknięte od góry prostymi nadprożami

14. Kubatura ok. 3200 m ³	15. Powierzchnia użytkowa ok. 500 m ²	16. Przeznaczenie pierwotne stajnia z zapleczem myjnia powozów, rymarnia	17. Użytkowanie obecne stajnia z pomocniczymi pomieszczeniami dolna kondygnacja poddasza – pokoje hotelowe garaż bryczek, rymarnia
18. Prace budowlane i konserwatorskie, ich przebieg i dokumentacja lata 40. XX. – przebudowa budynku na warsztaty mechaniczne oraz mieszkania 1972 – remont kapitalny i przywrócenie budynkowi funkcji stajni 1994 – naprawa dachów		19. Stan zachowania (fundamenty, ściany zewnętrzne, ściany wewnętrzne, sklepienia, stropy, konstrukcje dachowe, pokrycie dachu, wyposażenie i instalacje) – zawilgocenia i zacieki widoczne na murach – spękania murów – złuszczenia i „pęcherze” tynku – plamy wilgoci na sufitach oraz ubytki tynku – zniszczony strop w myjni powozów	
		20. Najpilniejsze postulaty konserwatorskie – wymiana pokrycia dachowego oraz naprawa więźby dachowej – usunięcie źródła zawilgocenia murów – naprawa stropów, remont sufitów – wymiana stolarki okiennej i drzwiowej – konserwacja detalu architektonicznego	

21. Akta archiwalne (rodzaj akt, numer i miejsce przechowywania)

22. Bibliografia

Katalog Zabytków Sztuki w Polsce. T. V, woj. poznańskie, powiat gnieźnieński
Karta Ewidencyjna Zabytków Architektury i Budownictwa. Dawna Stajnia. Czerniejewo, oprac. Maria Strzałko, 1979
Stajnia. Dokumentacja Techniczna. Terenowy Zespół Usług projektowych przy Wydziale budownictwa Urbanistyki i Architektury. Prez. Pow. Rady Narod. W Gnieźnie, 1972
Ostrowska-Kęmbłowska Z., Pałace klasycystyczne w Wielkopolsce, Poznań 1970
Czerniejewo. Rozpoznanie historyczno-urbanistyczne i wskazania konserwatorskie do planu zagospodarowania przestrzennego. Oprac. Kodurowa Aleksandra, PP PKZ, Poznań 1963
Karta Ewidencyjna Zabytków Architektury i Budownictwa. Folwark Czerniejewo – karta założenia. Oprac. Grzegorz Jankowski, 1990

23. Źródła ikonograficzne i fotografie (rodzaj, miejsce przechowywania)

Mapa Topograficzna 1:25 000, Schwarzenau 1891, Biblioteka Uniwersytecka, Poznań
Mapa Topograficzna 1:25 000, Schwarzenau 1911, Muzeum Archeologiczne, Poznań

24. Uwagi różne

Informacje ustne: [REDACTED] - pracownik, ul. Św. Wawrzyńca 27/5, 62-200 Gniezno

25. Opracował

tekst **Przemysław Ogrodowczyk**, grudzień 2004

plany, rysunki **Przemysław Ogrodowczyk**, grudzień 2004

zdjęcia fotograficzne **Przemysław Ogrodowczyk**, grudzień 2004

miejsce przechowywania negatywów:

WUOZ Poznań

Karta po wypełnieniu podlega ochronie na podstawie przepisów prawa autorskiego.

26. Adnotacje o inspekcjach, informacje o zmianach (daty, imiona i nazwiska wypełniających)

27. Załączniki

Wkładki: 6

1. Miejscowość CZERNIEJEWO województwo wielkopolskie powiat Gniezno gmina Czarniejewo	2. Obiekt (nazwa jak w karcie) STAJNIA (5)	3. Zawartość wkładki (nazwa obiektu lub materiału uzupełniającego) OPIS + PLAN SYTUACYJNY
---	--	---

drzwiowe

- prostokątny zamknięty od góry odcinkiem łuku koszowego – elewacja wschodnia, główny na osi
- prostokątne, zamknięte od góry prostymi nadprożami – pozostałe otwory

Okna

- drewniane, krosnowe, dwuskrzydłowe, szesnastokwaterowe (osiem kwater w każdym skrzydle) – podstawowy typ okien
- drewniane, krosnowe, jednoskrzydłowe, jednokwaterowe z otwieranym skrzydłem w osi dolnej – wystawki
- drewniane, krosnowe, jednoskrzydłowe, dwunastokwaterowe – rymarnia
- drewniane, skrzynkowe, dwudziestocząterokwaterowe – szorownia

Drzwi

- drewniane, dwuskrzydłowe o konstrukcji ramowej z pionowymi drewnianymi elementami, ażurowe – elewacja wschodnia, drzwi wypełniające częściowo otwór bramny
- drewniane, dwuskrzydłowe wrota o konstrukcji deskowej – myjnia powozów
- drewniane, dwuskrzydłowe o konstrukcji ramowo-płycinowej w postaci czterech płycin. Ponad drzwiami umieszczone jest nadświetle podzielone szczeblinami na trzy kwatery. W lewym skrzydle znajduje się współczesny metalowy wziernik – elewacja północna drewniane
- drewniane, dwuskrzydłowe o konstrukcji ramowej z pełnymi skrzydłami – między pomieszczeniem stajni a korytarzem
- drewniane, jednoskrzydłowe o konstrukcji ramowo-płycinowej z dekoracją w postaci płycin
- drewniane jednoskrzydłowe, pełne – łazienki

RZUT

Budynek stajni zbudowany jest na rzucie litery „L”. Stajnia zajmuje główną część budynku. Od strony północno-zachodniej znajdują się mniejsze pomieszczenia, które niegdyś stanowiły zaplecze stajni. Od strony południowej do stajni przylega mniejszy budynek, połączony z nią otworem drzwiowym.

BRYŁA

Stajnia jest parterowym budynkiem z wysokim dachem. Poddasze jest dwupoziomowe a pośrodku fasady wschodniej, w kondygnacji poddasza znajduje się jednokondygnacyjna wystawka. Od strony południowej do budynku przylega aneks, nakryty jednospadowym dachem.

ELEWACJE

W dolnej części budynku znajduje się cokół. Narożniki budynku zaakcentowane są dekoracją w postaci płytkiego boniowania, które w niektórych elewacjach przybiera formę podłużnych pasów. Pomiędzy otworami okiennymi umieszczona jest dekoracja w postaci prostokątów płytkiego boniowania ułożonych pionowo w postaci lizen. W prostokątnych płycinach umieszczonych nad oknami znajduje się dekoracja w formie festonów podwieszonych w dwóch punktach. Festony posiadają zróżnicowaną dekorację. W elewacji wschodniej – splecionych liści dębowych lub splecionych owoców, w pozostałych elewacjach dekorację w formie draperii.

wschodnia (⇒ fot. 1)

Elewacja siedmioosiowa, symetryczna. Oś środkowa podkreślona jest **płytkim pozornym ryzalitem** i jednokondygnacyjną wystawką zwieńczoną trójkątnym naczółkiem. W środkowej części elewacji umieszczony jest otwór bramny zamknięty od góry łukiem koszowym. W otworze bramnym, zmniejszonym z obu stron murem znajdują się główne drzwi.

Poniżej gzymsu dzielącego kondygnacje ryzalitu umieszczone są symetrycznie dwa festony podwieszone w sześciu punktach o motywach roślinnych. Środkowe podwieszenia są zaakcentowane dekoracyjnymi wstęgami a pozostałe punkty owalnymi, przez które przechodzi feston. Zwisające końcówki festonu umieszczone są pośrodku oraz na końcach.

Na osi **wystawki** umieszczony jest otwór okienny z obramieniem w postaci cienkiej listwy, przerwanej u góry motywem klinca. Z obu stron otworu okiennego umieszczona jest dekoracja o formie panoplii. Od strony północnej są to motywy dwóch toporów oraz maczugi a od strony południowej są to dwie trąby oraz odwrócona pochodnia (⇒ fot. 2). Obie dekoracje uzupełniają motywy roślinne oraz wstęgi oplatające panoplia.

Wystawkę wieńczy trójkątny naczółek, którego pole jest otoczone gzymsem.

W środku naczółka znajduje się metalowa **tarcza zegara** pomalowana na kolor niebieski z rzymskimi cyframi na obwodzie oraz wskazówkami w złotym kolorze (⇒ fot. 3). Zegar umieszczony jest w owalnym polu wydzielonym cienką krawędzią. Ponad górną krawędzią owalnego pola umieszczony jest feston o formie wiązki pąków kwiatów przewiązanych od góry wstęgą z owalnym guzem. Poniżej tarczy zegara umieszczona jest dekoracja w postaci dwóch wiązek liści akantu przewiązanych wstęgą w formie kokardy.

Pozostałe dwie osie środkowe podkreślają wnęki zamknięte od góry łukami koszowymi (⇒ fot. 4). W środku gładkiej płaszczyzny wnęk umieszczone są otwory okienne. Płaszczyzny ścian pomiędzy otworem bramnym na osi oraz wnękami posiadają dekorację w postaci płaskiego, poziomego boniowania.

1. Miejscowość CZERNIEJEWO województwo wielkopolskie powiat Gniezno gmina Czarniejewo	2. Obiekt (nazwa jak w karcie) STAJNIA (5)	3. Zawartość wkładki (nazwa obiektu lub materiału uzupełniającego) OPIS + RZUT + ZDJĘCIE
---	--	--

Ponad otworem bramnym i ponad łukami wnek dekoracja przybiera formę ukośnego boniowania. Otwory wnek zwieńczone są dekoracją o formie głowy lwa, która wpisana jest w rozszerzające się górą pole o kształcie stylizowanego klinca. Wygięte krawędzie pola posiadają strzępiasty ornament a z zewnątrz ujęte są ornamentem chrząstkowym. Pozostałe osie elewacji wyznaczają prostokątne otwory okienne z umieszczonymi nad nimi prostokątnymi płycinami (⇒ fot. 5).

Elewację wschodnią myjni powozów stanowi płaszczyzna muru podzielona słupkami z dekoracją prostokątów delikatnego boniowania.

północna (⇒ fot. 6)

Elewacja siedmioosiowa, niesymetryczna. Sześć osi elewacji tworzą prostokątne otwory okienne z umieszczonymi nad nimi prostokątnymi płycinami z festonami. Jedną oś elewacji tworzy prostokątny otwór drzwiowy oraz prostokątna płycina z motywem festonu umieszczona ponad nim.

zachodnia (⇒ fot. 7)

Elewacja trzyosiowa, niesymetryczna. Oś środkową tworzy prostokątna wnęką otworu drzwiowego (⇒ fot. 8). Otwór posiada obramienie w postaci cienkiej listwy, przerwanej u góry motywem klinca. Środkowa część elewacji posiada dekorację w postaci pasów płytkiego boniowania z niewielkim uskokiem od strony północnej. Pozostałe dwie osie elewacji tworzy prostokątny otwór okienny (od strony północnej) oraz prostokątna wnęką (od strony południowej) oraz umieszczone ponad nimi prostokątne płyciny.

Drugi segment. Elewacja trzyosiowa, niesymetryczna (⇒ fot. 9). Jedną z osi podkreśla prostokątny otwór drzwiowy a dwie pozostałe – otwory okienne. Ta część elewacji pozbawiona jest dekoracji w postaci płycin ponad otworami okiennymi.

Elewację zachodnią dawnej myjni stanowi gładka płaszczyzna ściany podzielona lizenami z delikatnymi boniowanymi prostokątami w miejscach dekoracji lizen (⇒ fot. 11). Otwory bramne oraz otwór drzwiowy rymarni pozbawione są obramień.

południowa (⇒ fot. 10)

Elewacja trzyosiowa, niesymetryczna. Oś środkową podkreśla prostokątny otwór okienny umieszczony na tle dekoracji w postaci płytkich pasów boniowania. W zwieńczeniu znajduje się motyw klinca oraz ukośnego boniowania.

Dwie pozostałe osie tworzą otwory okienne. Jedna z nich – od strony wschodniej – posiada obramienie w postaci cienkiej listwy wykonanej w tynku przerwanej motywem stylizowanego klinca.

Elewacja południowa dawnej myjni umieszczona jest pomiędzy dwoma boniowanymi słupami o przekroju kwadratu. Na gładkim cokole umieszczona jest dekoracja w postaci lizen z delikatnymi boniowanymi prostokątami. Pomiędzy lizenami umieszczone są dwa prostokątne otwory okienne o zróżnicowanej wysokości. Profilowany gzyms jest wyłamywany w miejscach dekoracji lizen.

WNĘTRZE

Budynek stajni posiada częściowo zachowane dawne wyposażenie. Należy do nich m.in. wnętrze stajni z drewnianymi kolumnami, wnętrze szorowni oraz parterowej myjni powozów z zachowaną belką stropu podpartą drewnianymi słupami o przekroju kwadratu, które wzmacniane są w górnej części zastrzałami. Pozostałe części budynku zostały przebudowane i uległy modernizacji.

Stajnia (⇒ fot. 12)

Belki stropowe, przechodzące przez całą długość pomieszczenia podparte są dwoma rzędami drewnianych kolumn. Kolumny posadowione są na wysokich podstawach o przekroju kwadratu (⇒ fot. 13). W dolnej i górnej części kolumny ozdobione są dekoracją w postaci podwójnych półwałków, posiadają gładki trzon, lekko wybrzuszony w środkowej części. Zwieńczenie kolumny stanowi kwadratowa płyta, pazowana w dolnej części. Kolumny wraz z kwadratowymi płytami pomalowane są na brązowy kolor. Na niektórych kolumnach umieszczone są metalowe wieszaki na uprząż. Pomiędzy dwoma płaskownikami, które stykają się pod kątem 45° umieszczone są metalowe elementy o esowatym wygięciu, spiralnie skręcające się ku środkowi.

Pośrodku pomieszczenia umieszczony jest podłużny ganek komunikacyjny, do którego dochodzi ganek poprzeczny prowadzący od głównych drzwi. Po obu stronach ganku umieszczone są boksy dla koni, zabudowane w dolnej części, a w górnej ażurowe wykonane z metalowych podłużnych elementów.

Pośrodku pomieszczenia, od strony zachodniej, umieszczony jest aneks wydzielony ściankami, w którym umieszczone są schody prowadzące na poddasze. Okna w stajni osadzone są w płytkich wnękach zamkniętych od góry łukiem odcinkowym.


Od strony zachodniej stajnia połączona jest z drugim segmentem budynku, w którym usytuowane są pomieszczenia pomocnicze.

Szorownia (⇒ fot. 14)

Szorownia jest jednym z pomieszczeń o dawnym wystroju. Pomieszczenie zbudowane jest na rzucie prostokąta ze ściętym lekko jednym z narożników. Pomiędzy ścianą a płaskim sklepieniem umieszczona jest gładka faseta o dolnej krawędzi podkreślonej profilowaną listwą. Ściany pomalowane są na ciemnozielony kolor.



2

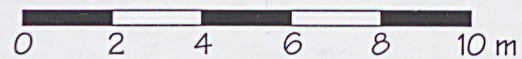

$h \approx 8,50 \text{ m}$



1. Miejscowość CZERNIEJEWO województwo wielkopolskie powiat Gniezno gmina Czarniejewo	2. Obiekt (nazwa jak w karcie) STAJNIA (5)	3. Zawartość wkładki (nazwa obiektu lub materiału uzupełniającego) OPIS + ZDJĘCIA
---	--	---

W północno-zachodnim narożniku pomieszczenia znajduje się **kominek**. Posiada on dekoracyjną obudowę wykonaną z kafli zdobionych dekoracją roślinną oraz różnorodnym ornamentem. W otworze kominka umieszczone są dekoracyjne, metalowe drzwiczki. Kominek zwieńczony jest profilowanym gzymsem o linii wklęsło-wypukłej wyłamywanej po bokach. W polu środkowym umieszczone są ornamenty o motywach roślinnych, rogów obfitości i wstęg.

Przy ścianach znajdują się **szafy**, pomalowane na biały kolor. Ściany pomieszczenia są częściowo zabudowane szafami, które usytuowane są na cokole i posiadają drzwi z dekoracją o formach płycin umieszczoną w dolnej i górnej części skrzydeł. Środkowej części drzwi szaf szklone są wielokwaterowymi szybami. Szafy posiadają zwieńczenia o formie profilowanego gzymsu z ornamentem kostkowym w dolnej części. W szafach, których tylne ściany wyłożone są ciemnozieloną tkaniną przechowywane są uprząże.

Na wschodniej ścianie znajduje się drewniana konstrukcja wyłożona ciemnozieloną tkaniną, zwieńczona dekoracyjnym gzymsem o sposobie dekoracji dostosowanym do szaf. Na tle zielonego sukna, na hakach, umieszczone są siodła.

Pośrodku pomieszczenia ustawiony jest stół z szybą o formie gabloty. Dopełnieniem wystroju pomieszczenia są krzesła i fotele w białym kolorze.

Bar

Zachodnią i północną część budynku zajmuje pomieszczenie baru. Jest to pomieszczenie na rzucie litery „L”. Ściany oraz strop wyłożone są boazerią wykonaną z desek i pomalowaną w ciemnym kolorze. Drewnianą boazerią wyłożony jest także strop. Boazerię stropu podtrzymują poziome belki. W oknach umieszczone są współczesne witraże wykonane z żółtego szkła o wzorze niewielkich prostokątów, kwadratów i owali. Północno-zachodnią część pomieszczenia zajmuje podest wykonany z drewna.

W południowej części budynku przylegającej do stajni znajdują się pomieszczenia gospodarcze, socjalne, toalety oraz portiernia.

Z korytarza dwubiegowe schody z podestem prowadzą do dolnego poziomu poddasza. Pośrodku znajduje się korytarz (⇒ fot. 15), którego ściany w całości wyłożone są boazerią z szerokich desek oraz poziomymi listwami (u góry, u dołu i pośrodku) pomalowanymi w kolorze czarnym. Korytarz ma płaski strop pomalowany na biały kolor.

Pokoje hotelowe mają ściany częściowo wyłożone boazerią z szerokich desek z poziomymi i pionowymi listwami pomalowanymi w czarnym kolorze (⇒ fot. 16). Pozostałe partie ścian wyłożone są tapetą. Boazeria w całości pokrywa ściany okienne.

Pokoje (z wyjątkiem jednego) oświetlone są kwadratowymi oknami umieszczonymi w niskich wystawkach. Stropy są płaskie podtrzymywane poziomymi belkami pomalowane na biały kolor.

Od południa do pomieszczenia stajni przylega parterowa część dawnej myjni powozów. Została ona dobudowana z wykorzystaniem fragmentu ogrodzenia, które stanowi wschodnią ścianę budynku.

Myjnia powozów (⇒ fot. 18)

Jest to jednoprzestrzenne pomieszczenie połączone z komunikacyjnym gankiem stajni dwuskrzydłowymi wrotami. Belka stropu, przechodząca przez całą długość pomieszczenia podparta jest pośrodku słupem o kwadratowym przekroju z zastrzałami. Przy ścianie południowej, na kamiennej konsoli oparta jest drewniana belka wzmocniona pojedynczym zastrzałem. Dwie pary dwuskrzydłowych wrót umieszczone są od strony zachodniej.

Na południe od pomieszczenia dawnej myjni znajduje się **pomieszczenie rymarni**. Poprzedzone jest ono niewielkim przedsiönkiem z wydzielonym pomieszczeniem toalety. Pomieszczenia nakryte są płaskim stropem. W narożnikach pomieszczeń znajdują się lizeny, rozmieszczone nieregularnie. Każde z pomieszczeń posiada okno, zwieńczone uskokowym, profilowanym gzymsem.

WYPOSAŻENIE

Budynek stajni posiada częściowo zachowane dawne wyposażenie, do którego należy wnętrze stajni z drewnianymi kolumnami oraz wnętrze szorowni, a także parterowej myjni powozów.

INSTALACJE

Elektryczna, wodociągowa, odgromowa, CO



3



4



5

<p>1. Miejscowość CZERNIEJEWO</p> <p>województwo wielkopolskie powiat Gniezno gmina Czarniejewo</p>	<p>2. Obiekt (nazwa jak w karcie)</p> <p>STAJNIA (5)</p>	<p>3. Zawartość wkładki (nazwa obiektu lub materiału uzupełniającego)</p> <p>SPIS ZDJĘĆ + ZDJĘCIA</p>
--	---	--

SPIS ZDJĘĆ

1. elewacja wschodnia
2. elewacja wschodnia – wystawka, dekoracja w formie panoplii
3. elewacja wschodnia – naczółek wieńczący wystawkę
4. elewacja wschodnia – wnęka
5. elewacja wschodnia – okno oraz płycina z festonem
6. elewacja północna
7. elewacja zachodnia
8. elewacja zachodnia – wnęka w osi środkowej
9. elewacja zachodnia i południowa jednego ze skrzydeł budynku
10. elewacja zachodnia i południowa jednego ze skrzydeł budynku
11. skrzydło południowe – elewacja zachodnia i południowa

Wnętrze

12. stajnia
13. stajnia – kolumna i fragment boksu dla koni
14. szorownia
15. dolny poziom poddasza – korytarz
16. dolny poziom poddasza – pokój
17. górny poziom poddasza – więźba
18. myjnia powozów



6



7



8



9



10

1. Miejscowość CZERNIEJEWO

województwo wielkopolskie
powiat Gniezno
gmina Czarniejewo

2. Obiekt (nazwa jak w karcie)

STAJNIA (5)

3. Zawartość wkładki (nazwa obiektu lub materiału uzupełniającego)

ZDJĘCIA



11



12



13

14



16



15

<p>1. Miejscowość CZERNIEJEWO</p> <p>województwo wielkopolskie powiat Gniezno gmina Czarniejewo</p>	<p>2. Obiekt (nazwa jak w karcie)</p> <p>STAJNIA (5)</p>	<p>3. Zawartość wkładki (nazwa obiektu lub materiału uzupełniającego)</p> <p>ZDJĘCIA</p>
--	---	---



17



18