


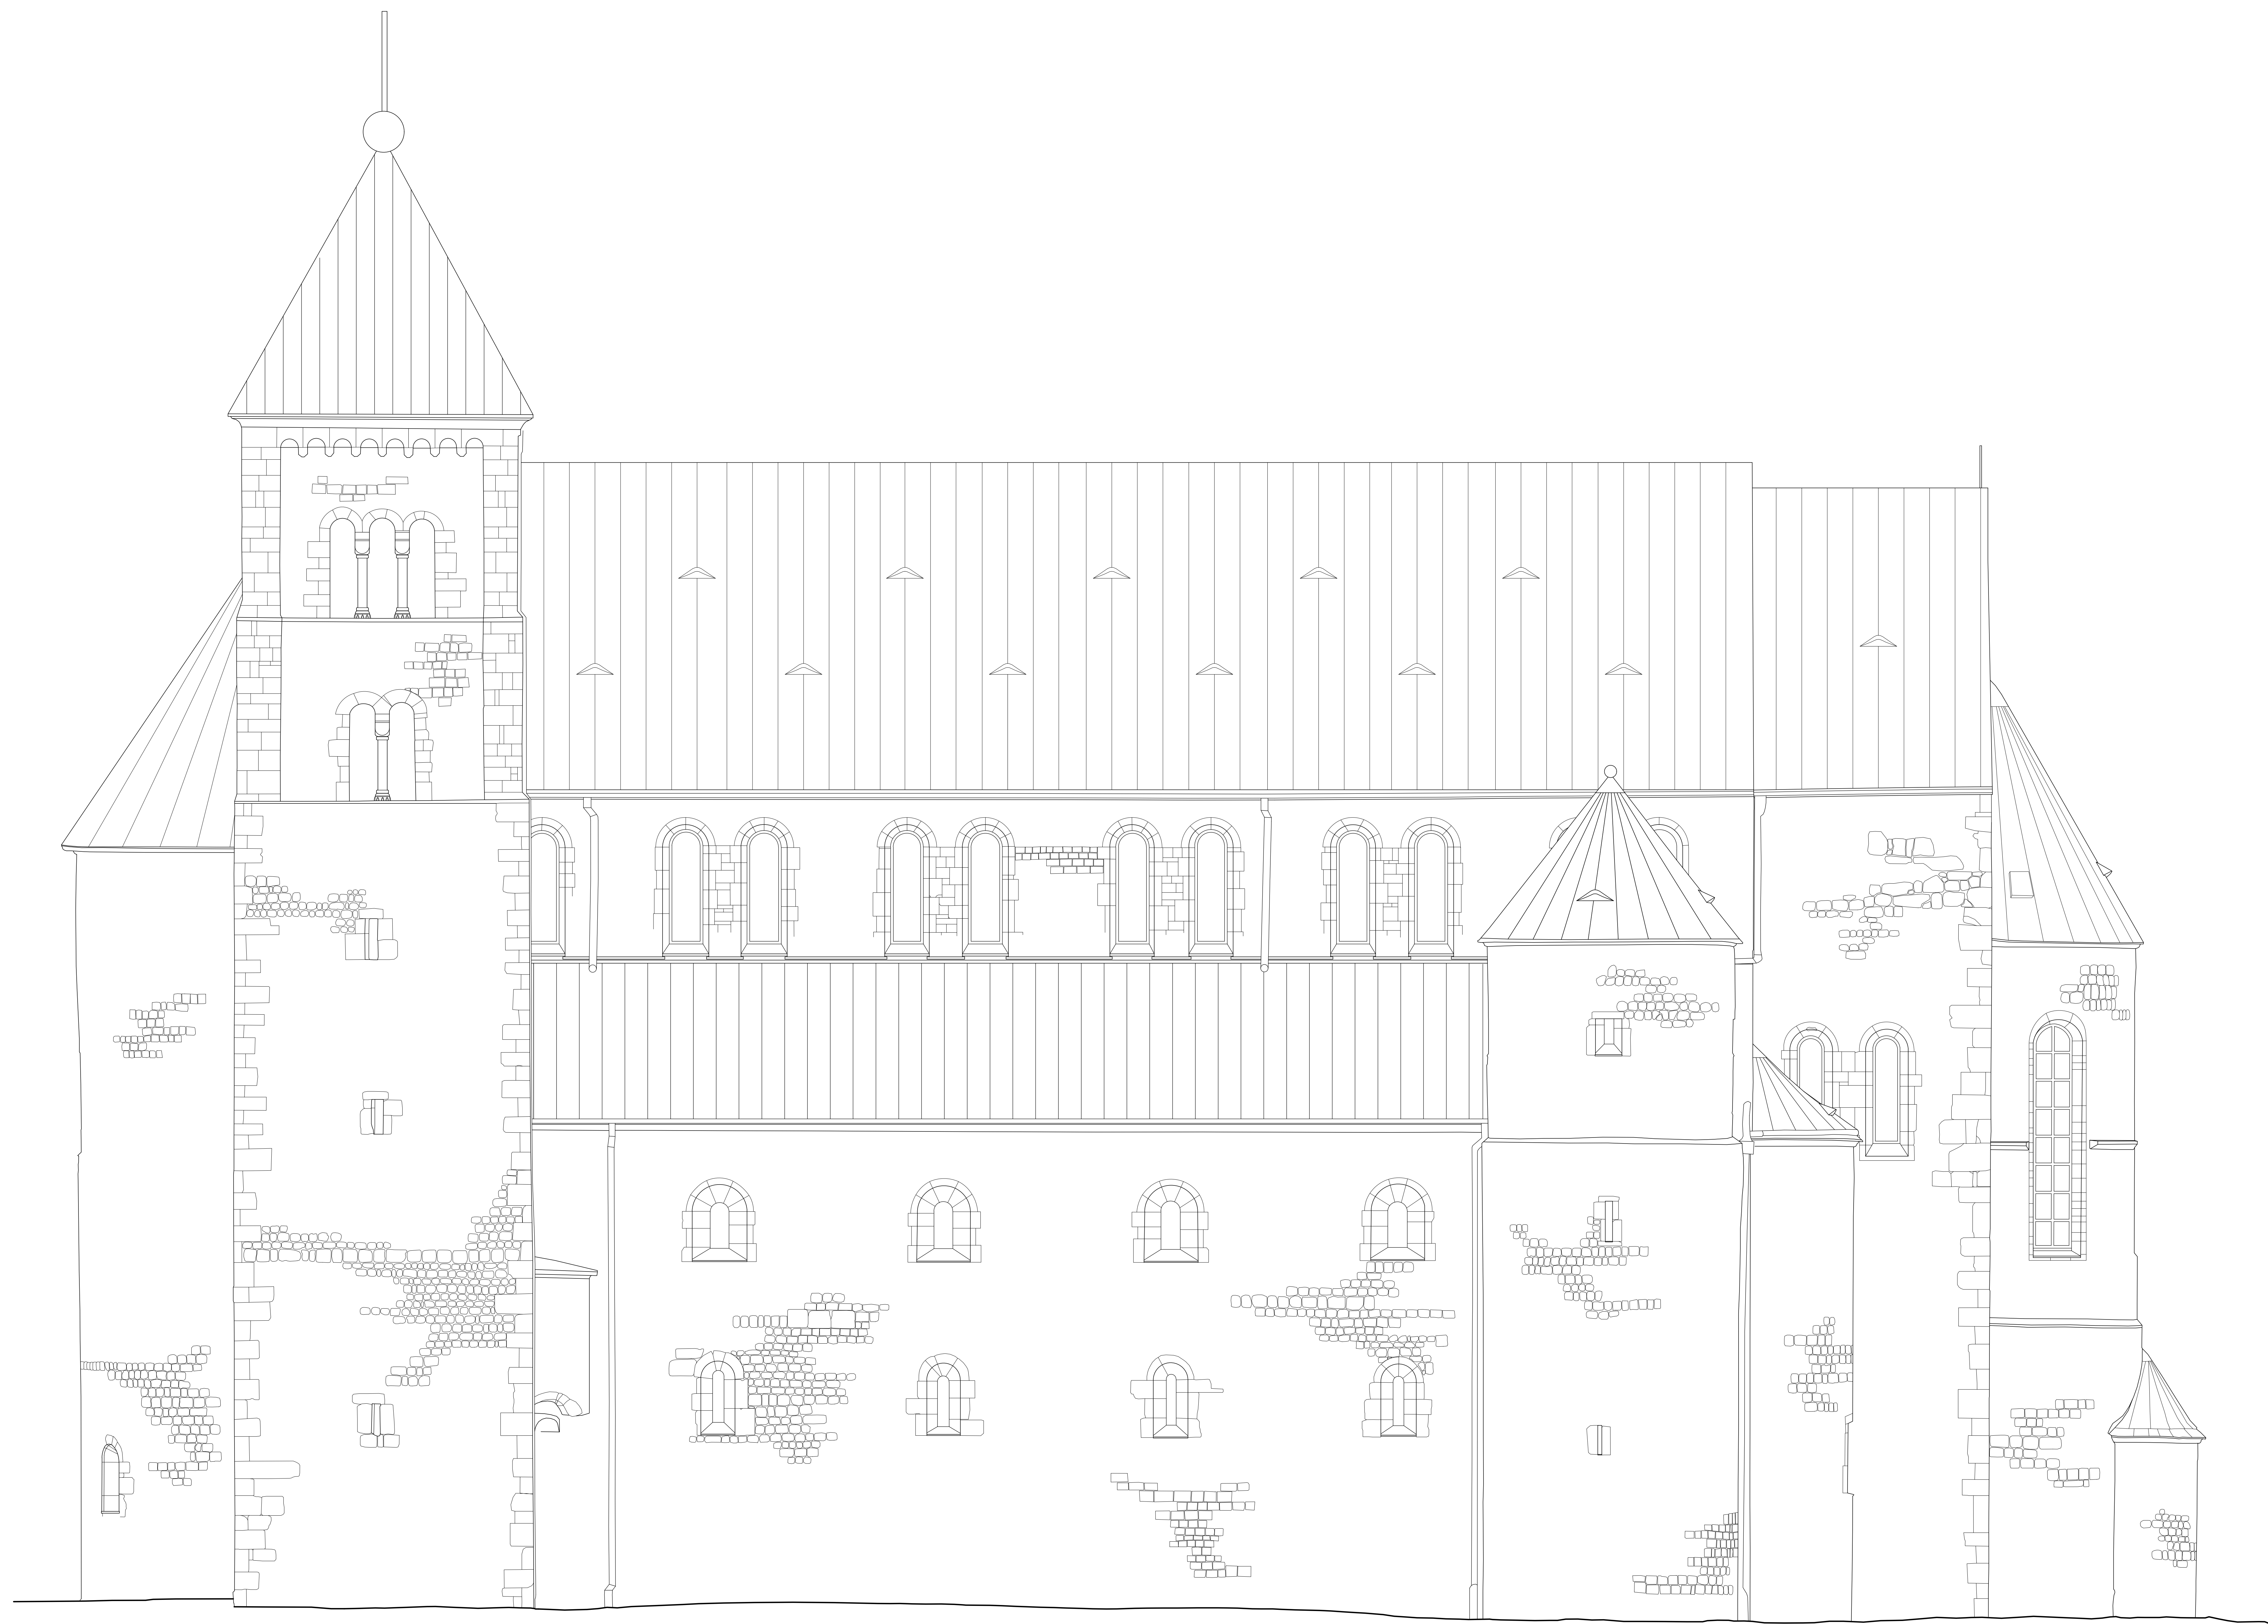

0 1 2 3 4 5 m

	
TEMAT:	
ARCHIKOLEGIATA NMP I SW. ALEKSIEGO W TURIE	
TYTUŁ RYSUNKU:	
ELEVACJA POŁUDNIOWA	
OPRACOWANIE:	
KLARA KANTOROWICZ KAROL CZAJKOWSKI BOLESŁAW KOBIELSKI JOSEF DAVIA RADOSŁAW TRZKINIAK	
DATA:	
CZERWIEC 2019	
SKALA:	
1:50	
RYSUNEK NR:	
5	