


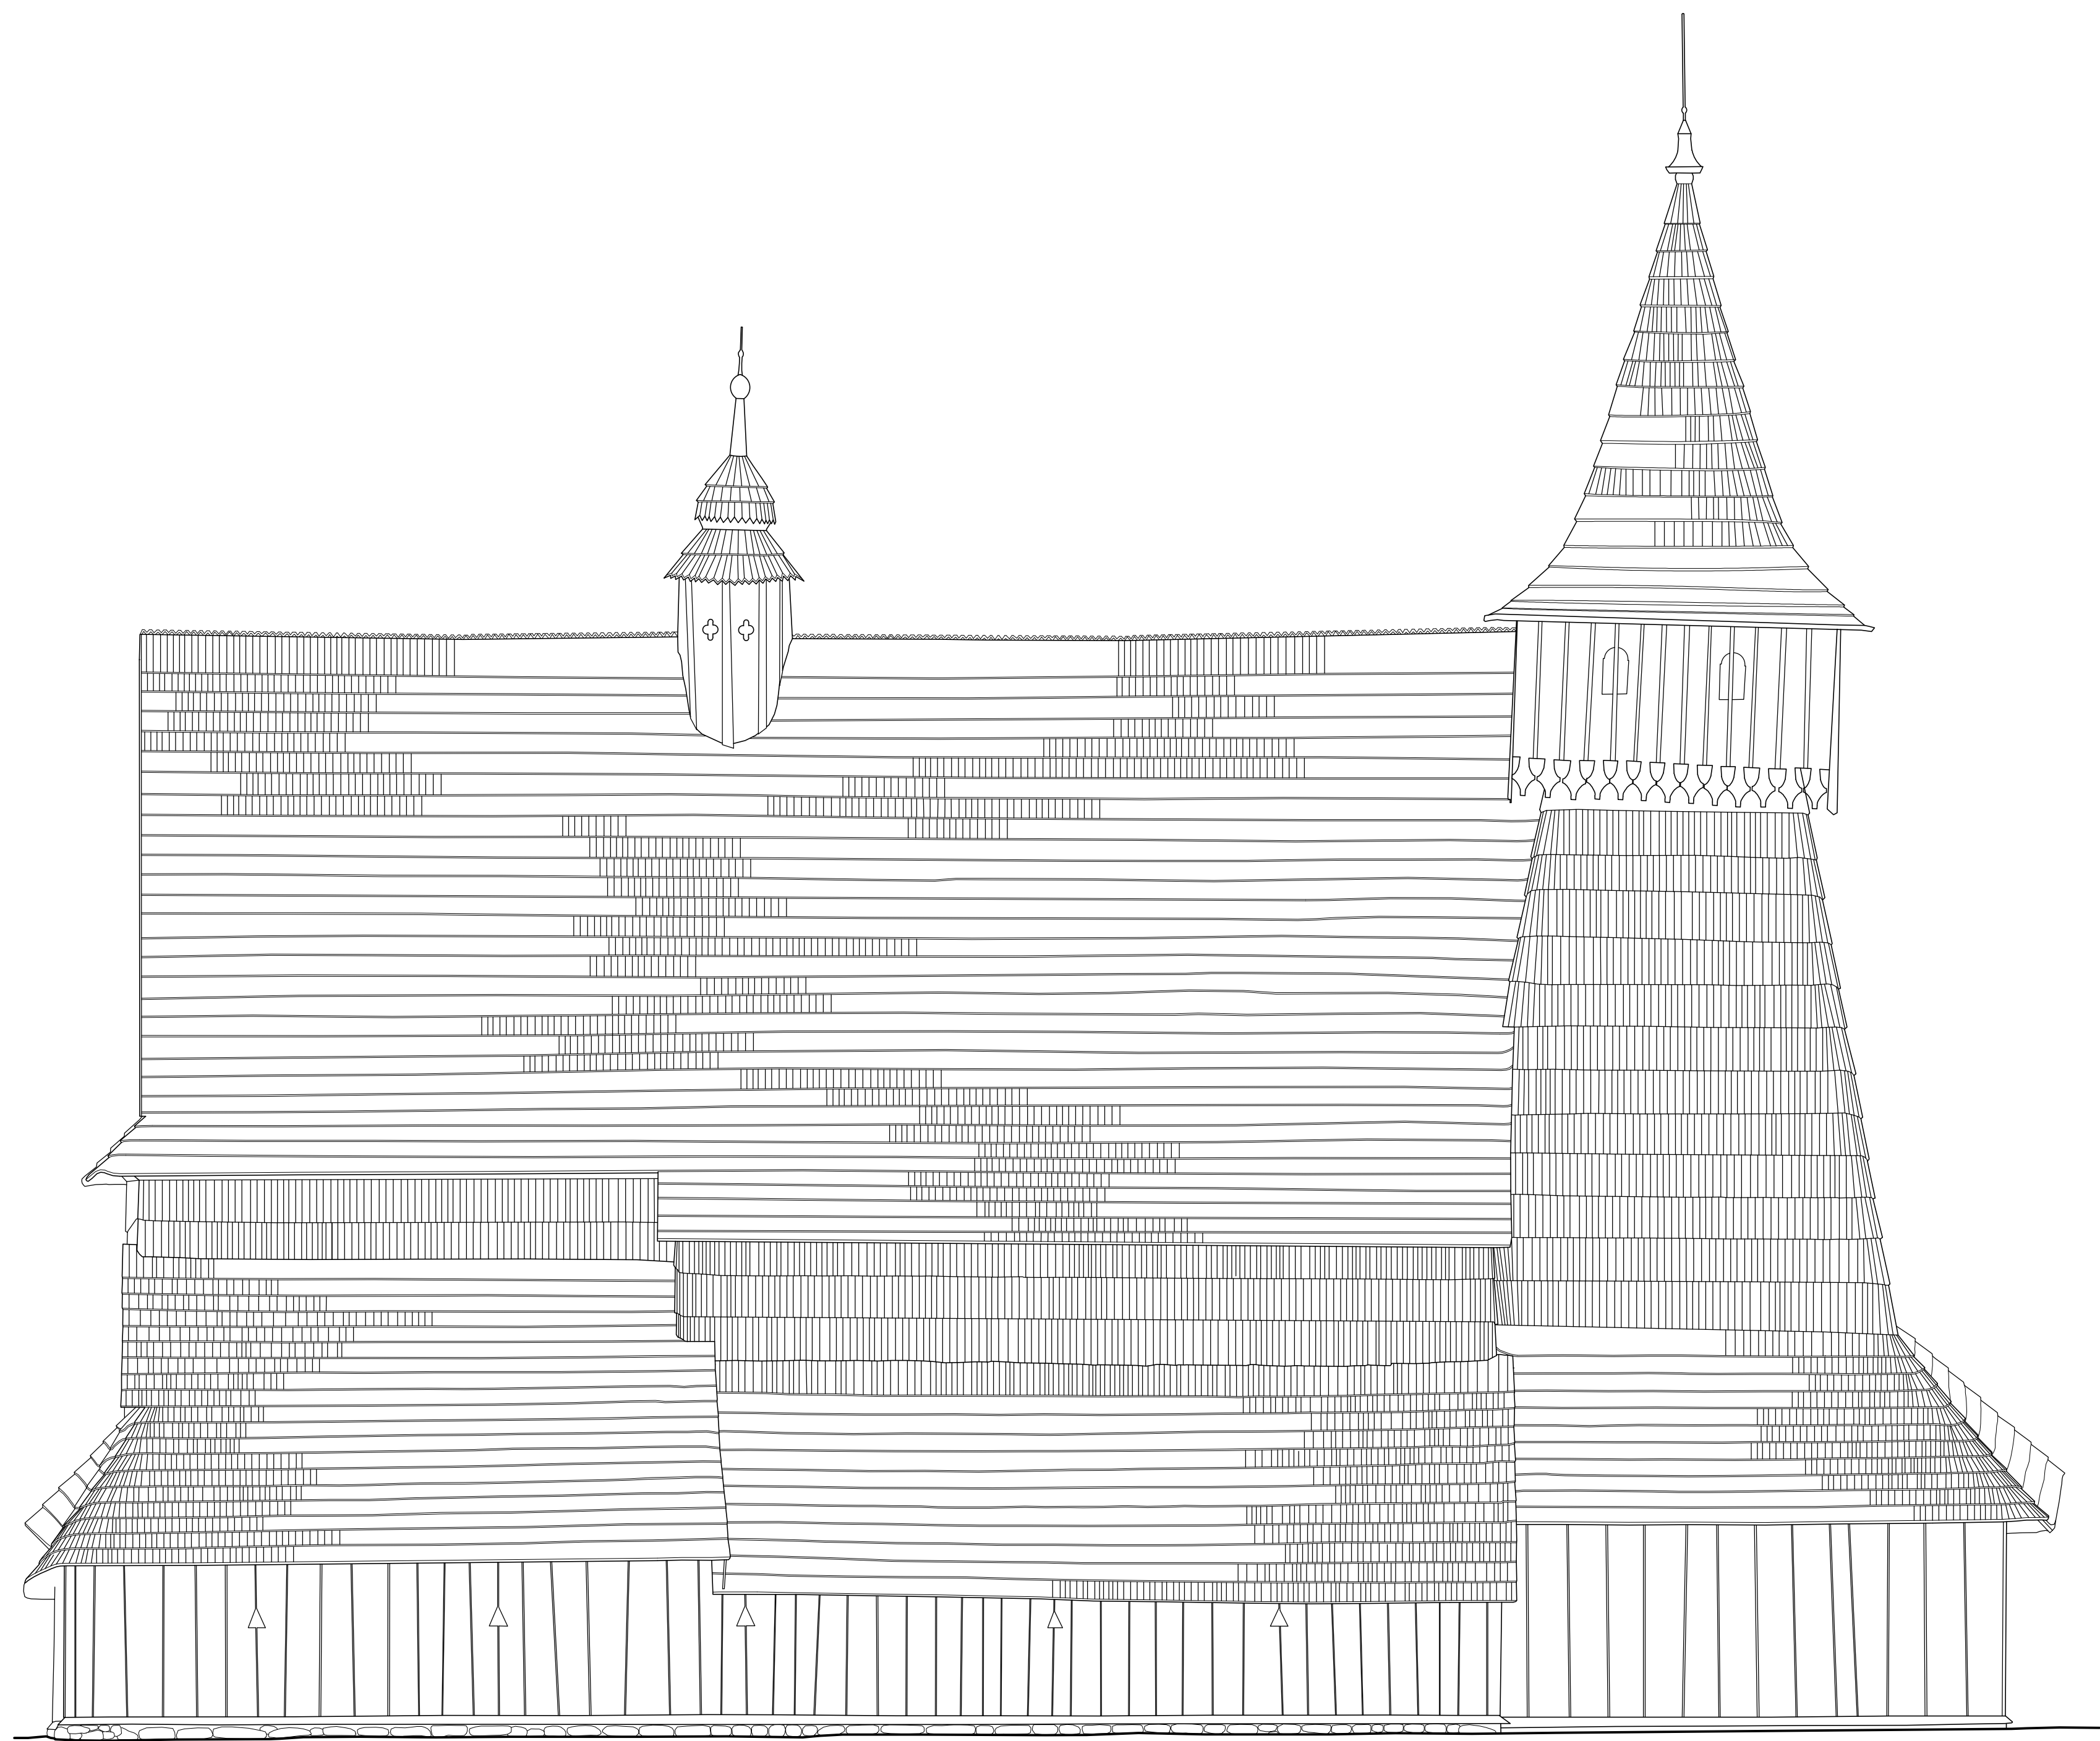

0 1 2 3 4 5 m



TEMAT:

DEBNO - KOŚCIÓŁ PW. ŚW.
MICHAŁA ARCHANIOŁA

TYTUŁ RYSUNKU:

ELEWACJA PÓŁNOCNA

OPRACOWANIE: KLARA KANTOROWICZ
KAROL CZAJKOWSKI
BOLESŁAW KOSIŃSKI
RADOSŁAW TROCHIMIAK

DATA: LUTY 2020

SKALA: 1:50

RYSUNEK NR: 8