

GRODZISKO W KOBIELI

Gmina Grodków

Kobiela stan. nr 1

rej. nr A

Sekcja 1 : 10000 - 473.213.22

MAPA SYTUACYJNO - WYSOKOŚCIOWA

SKALA 1 : 300

Objekt : 4711/2012

Nr umowy : 19/K/2012

wyk. OKRĘGOWE PRZEDSIĘBIORSTWO GEODEZYJNO-KARTOGRAFICZNE

Spółka z o.o. w Opolu

układ współrzędnych : 2000

poziom odniesienia : Kronsztadt


czerwiec 2012

Pomierzył :

A.Jaśkowicz

Opracował :

A.Jaśkowicz

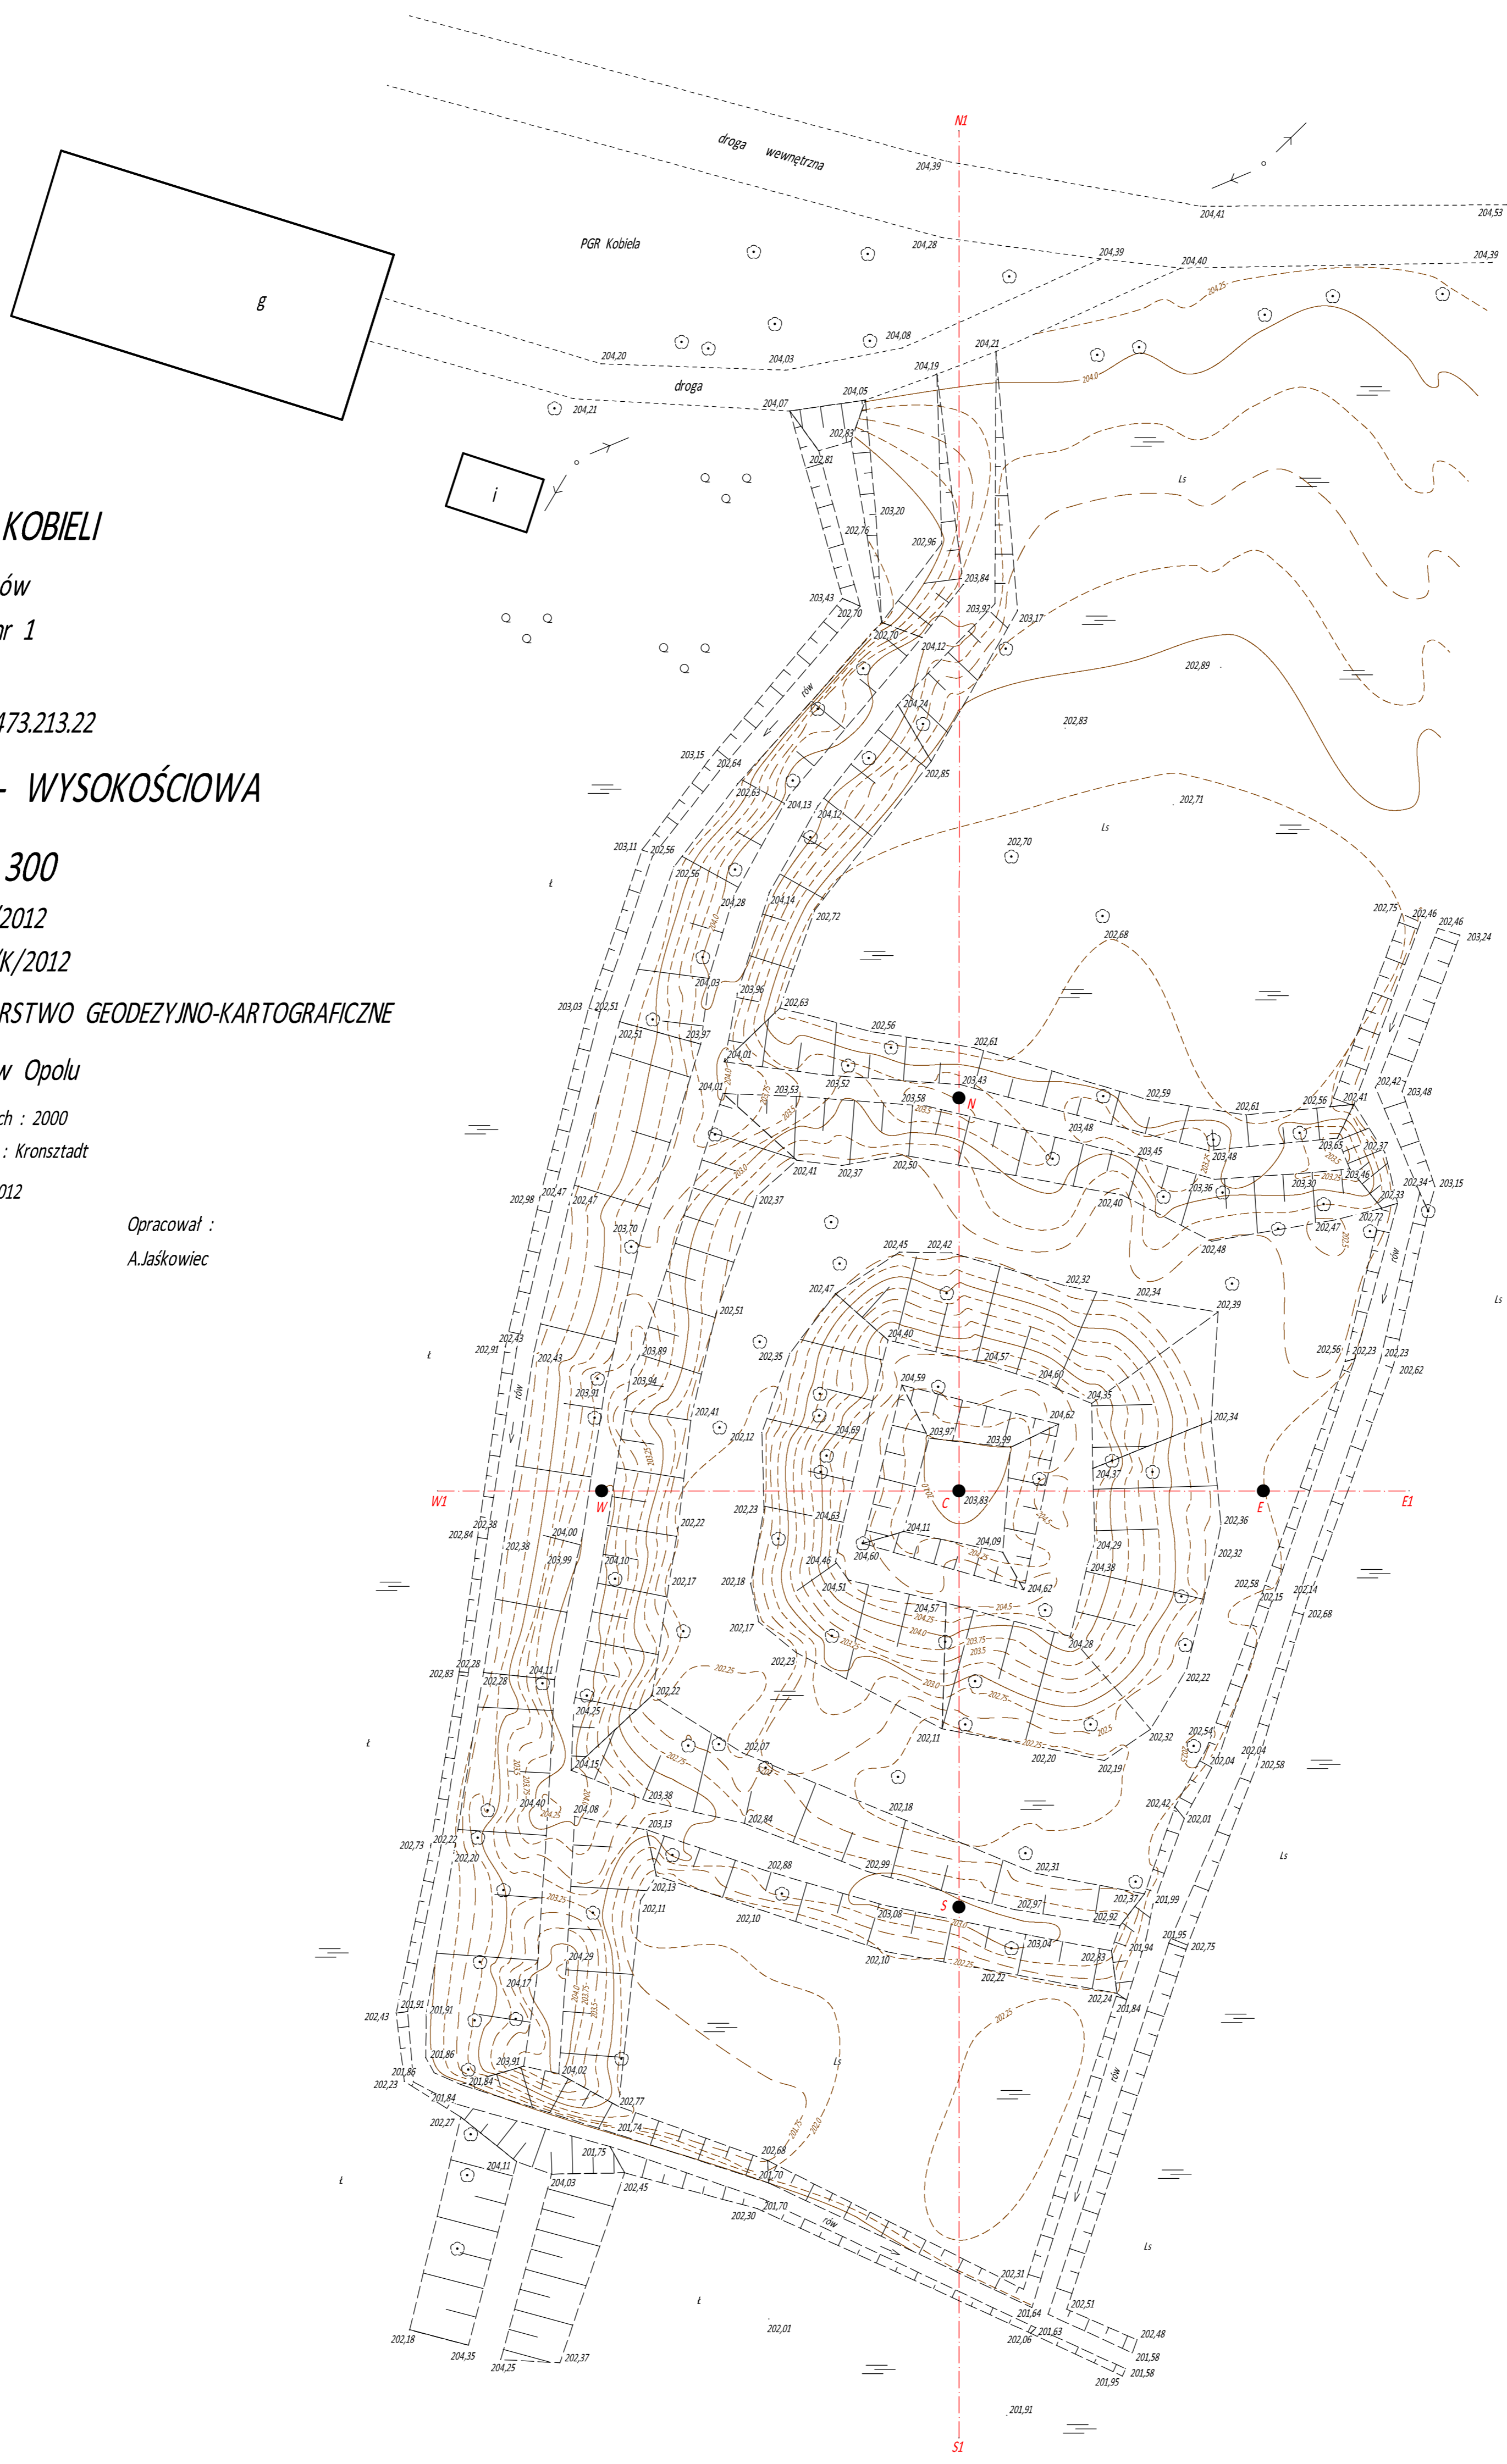

PRZEKRÓJ POŁUDNIOWY - PÓŁNOC
Skala 1 : 300/300



PRZEKRÓJ WSCHÓD - ZACHÓD
Skala 1 : 300/300

