


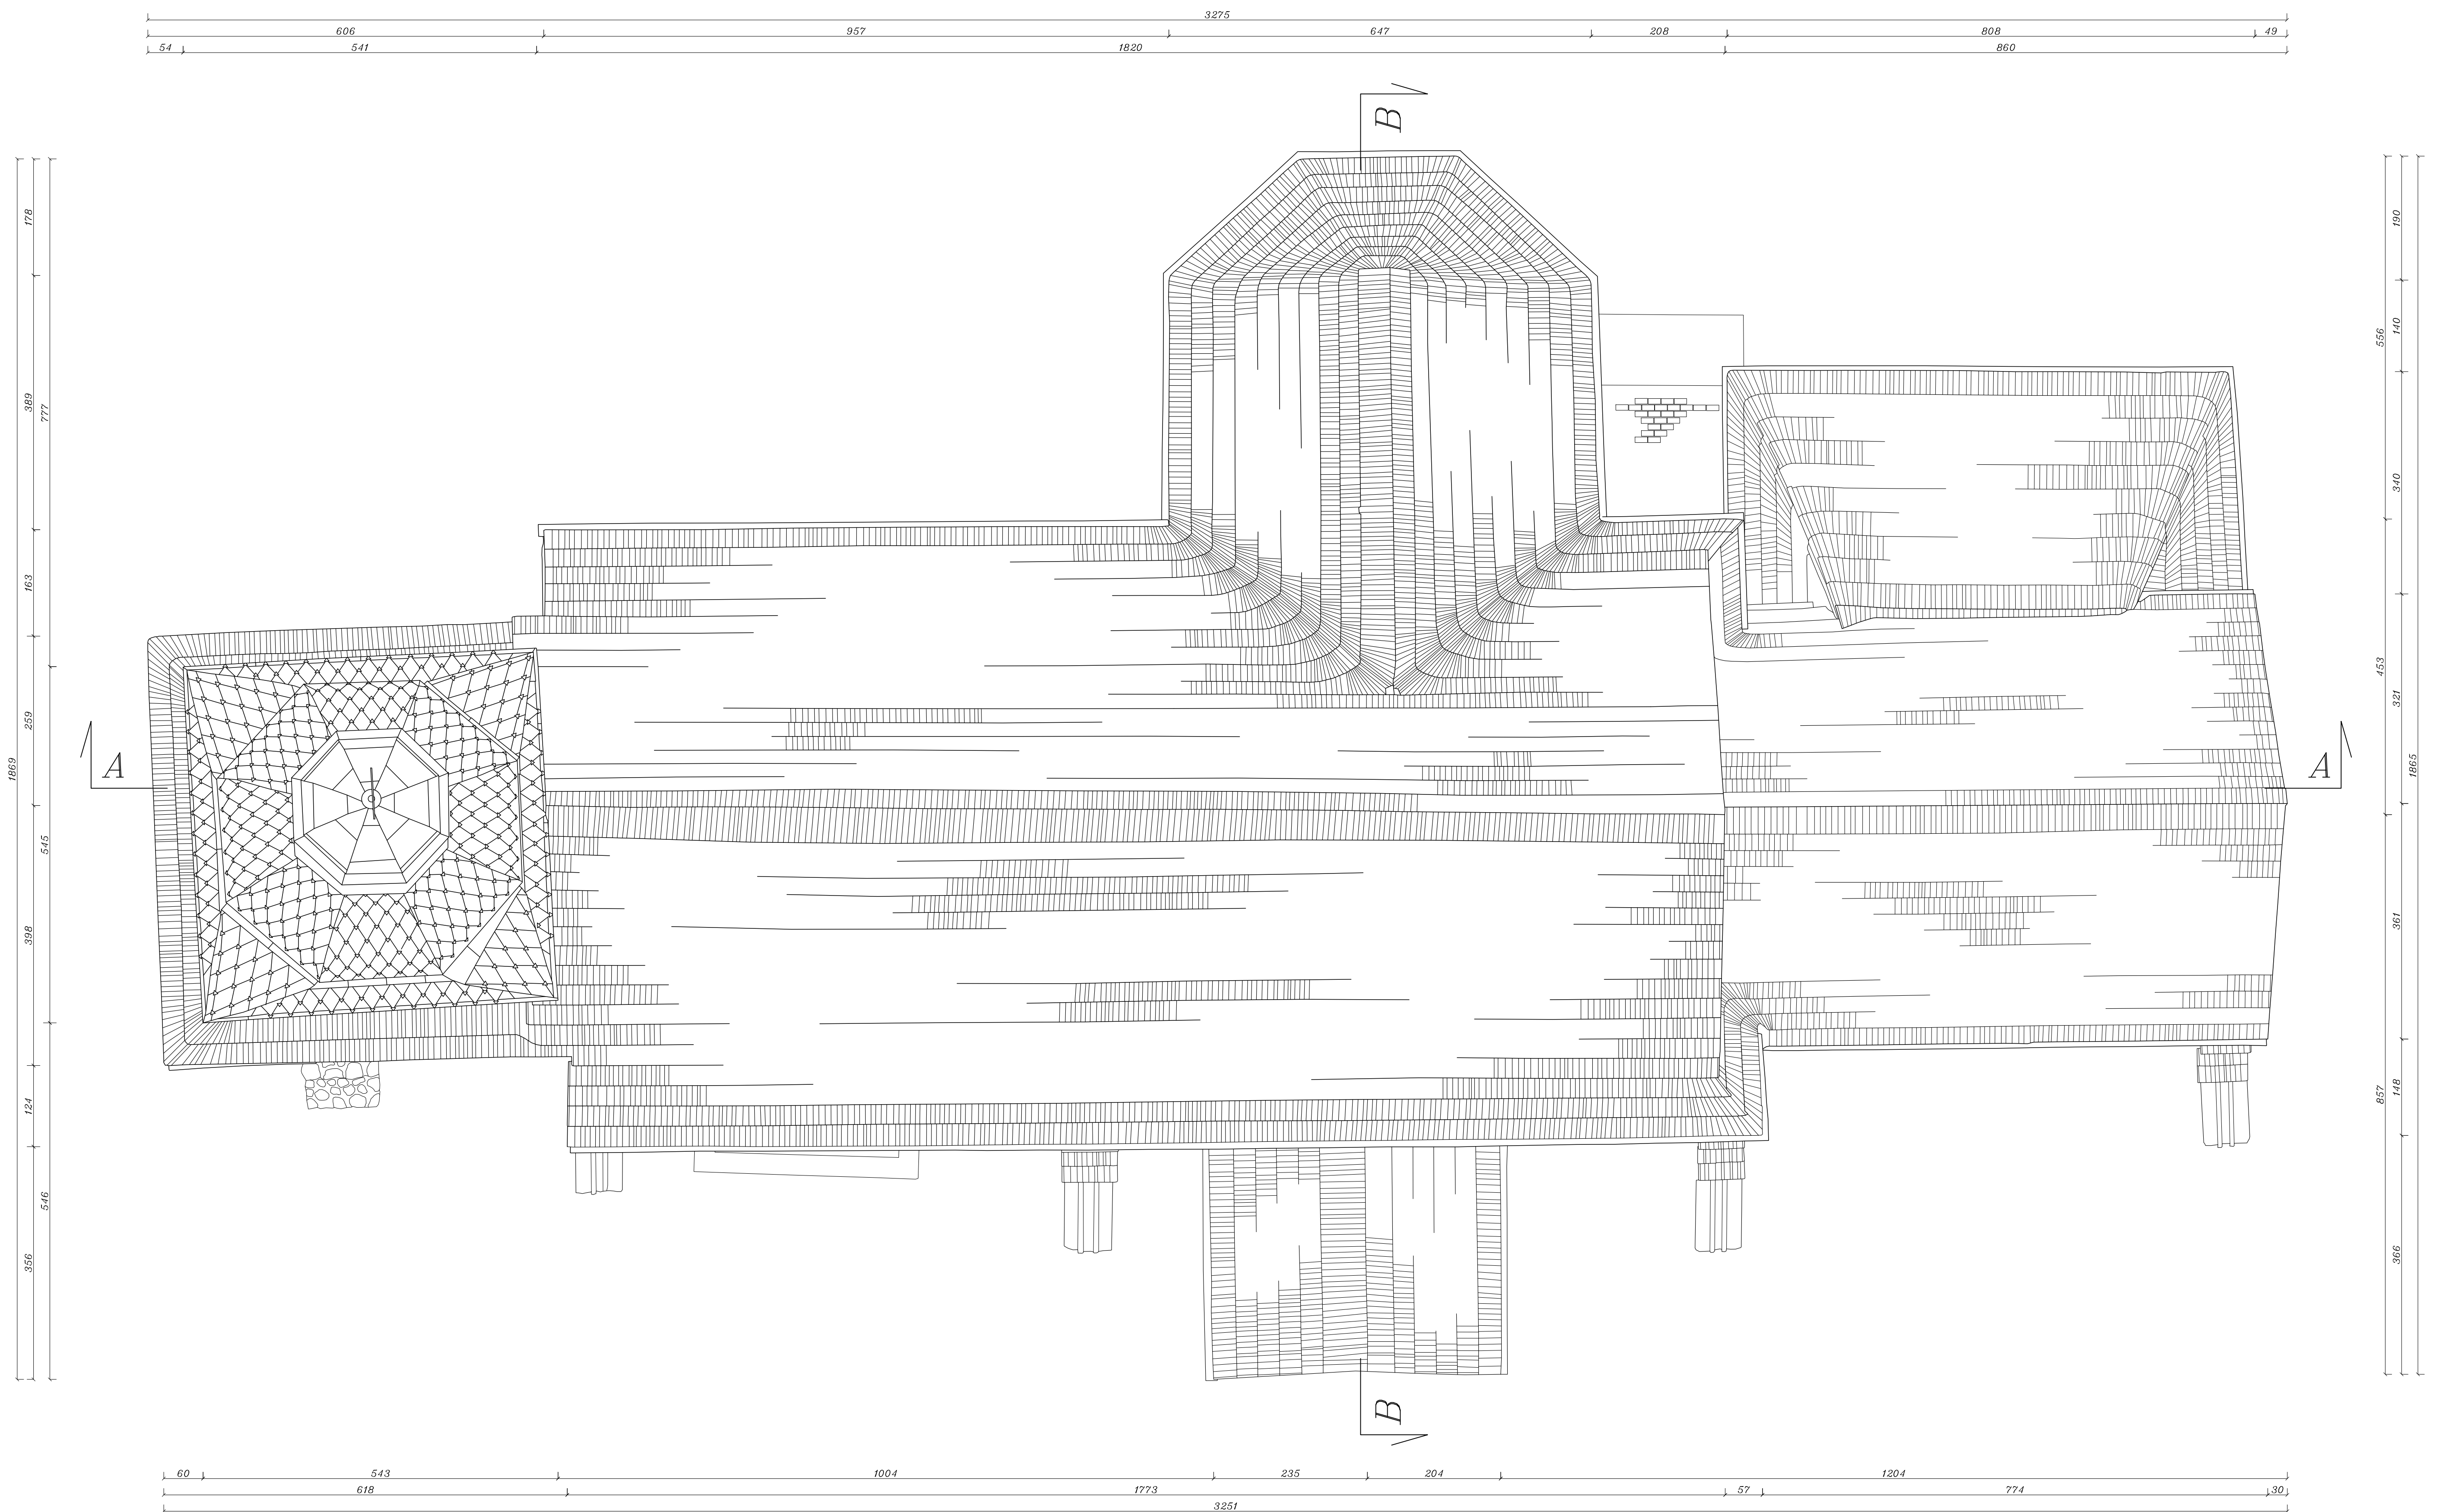

|                                                           |                                                                                                  |
|-----------------------------------------------------------|--------------------------------------------------------------------------------------------------|
| TEMAT:                                                    |                                                                                                  |
| KOŚCIÓŁ PARAFIALNY<br>PW. ŚW. MAŁGORZATY<br>W GRABOSZEWIE |                                                                                                  |
| TYTUŁ RYSUNKU:                                            |                                                                                                  |
| RZUT DACHU                                                |                                                                                                  |
| OPRACOWANIE:                                              | KLARA KANTOROWICZ<br>KAROL CZAJKOWSKI<br>RADOSŁAW TRUCHNIAK<br>TOMASZ ZEBROWSKI<br>RYSZARD ZIMEK |
| DATA:                                                     | MAJ 2023                                                                                         |
| SKALA:                                                    | 1:50                                                                                             |
| RYSUNEK NR:                                               | 2                                                                                                |