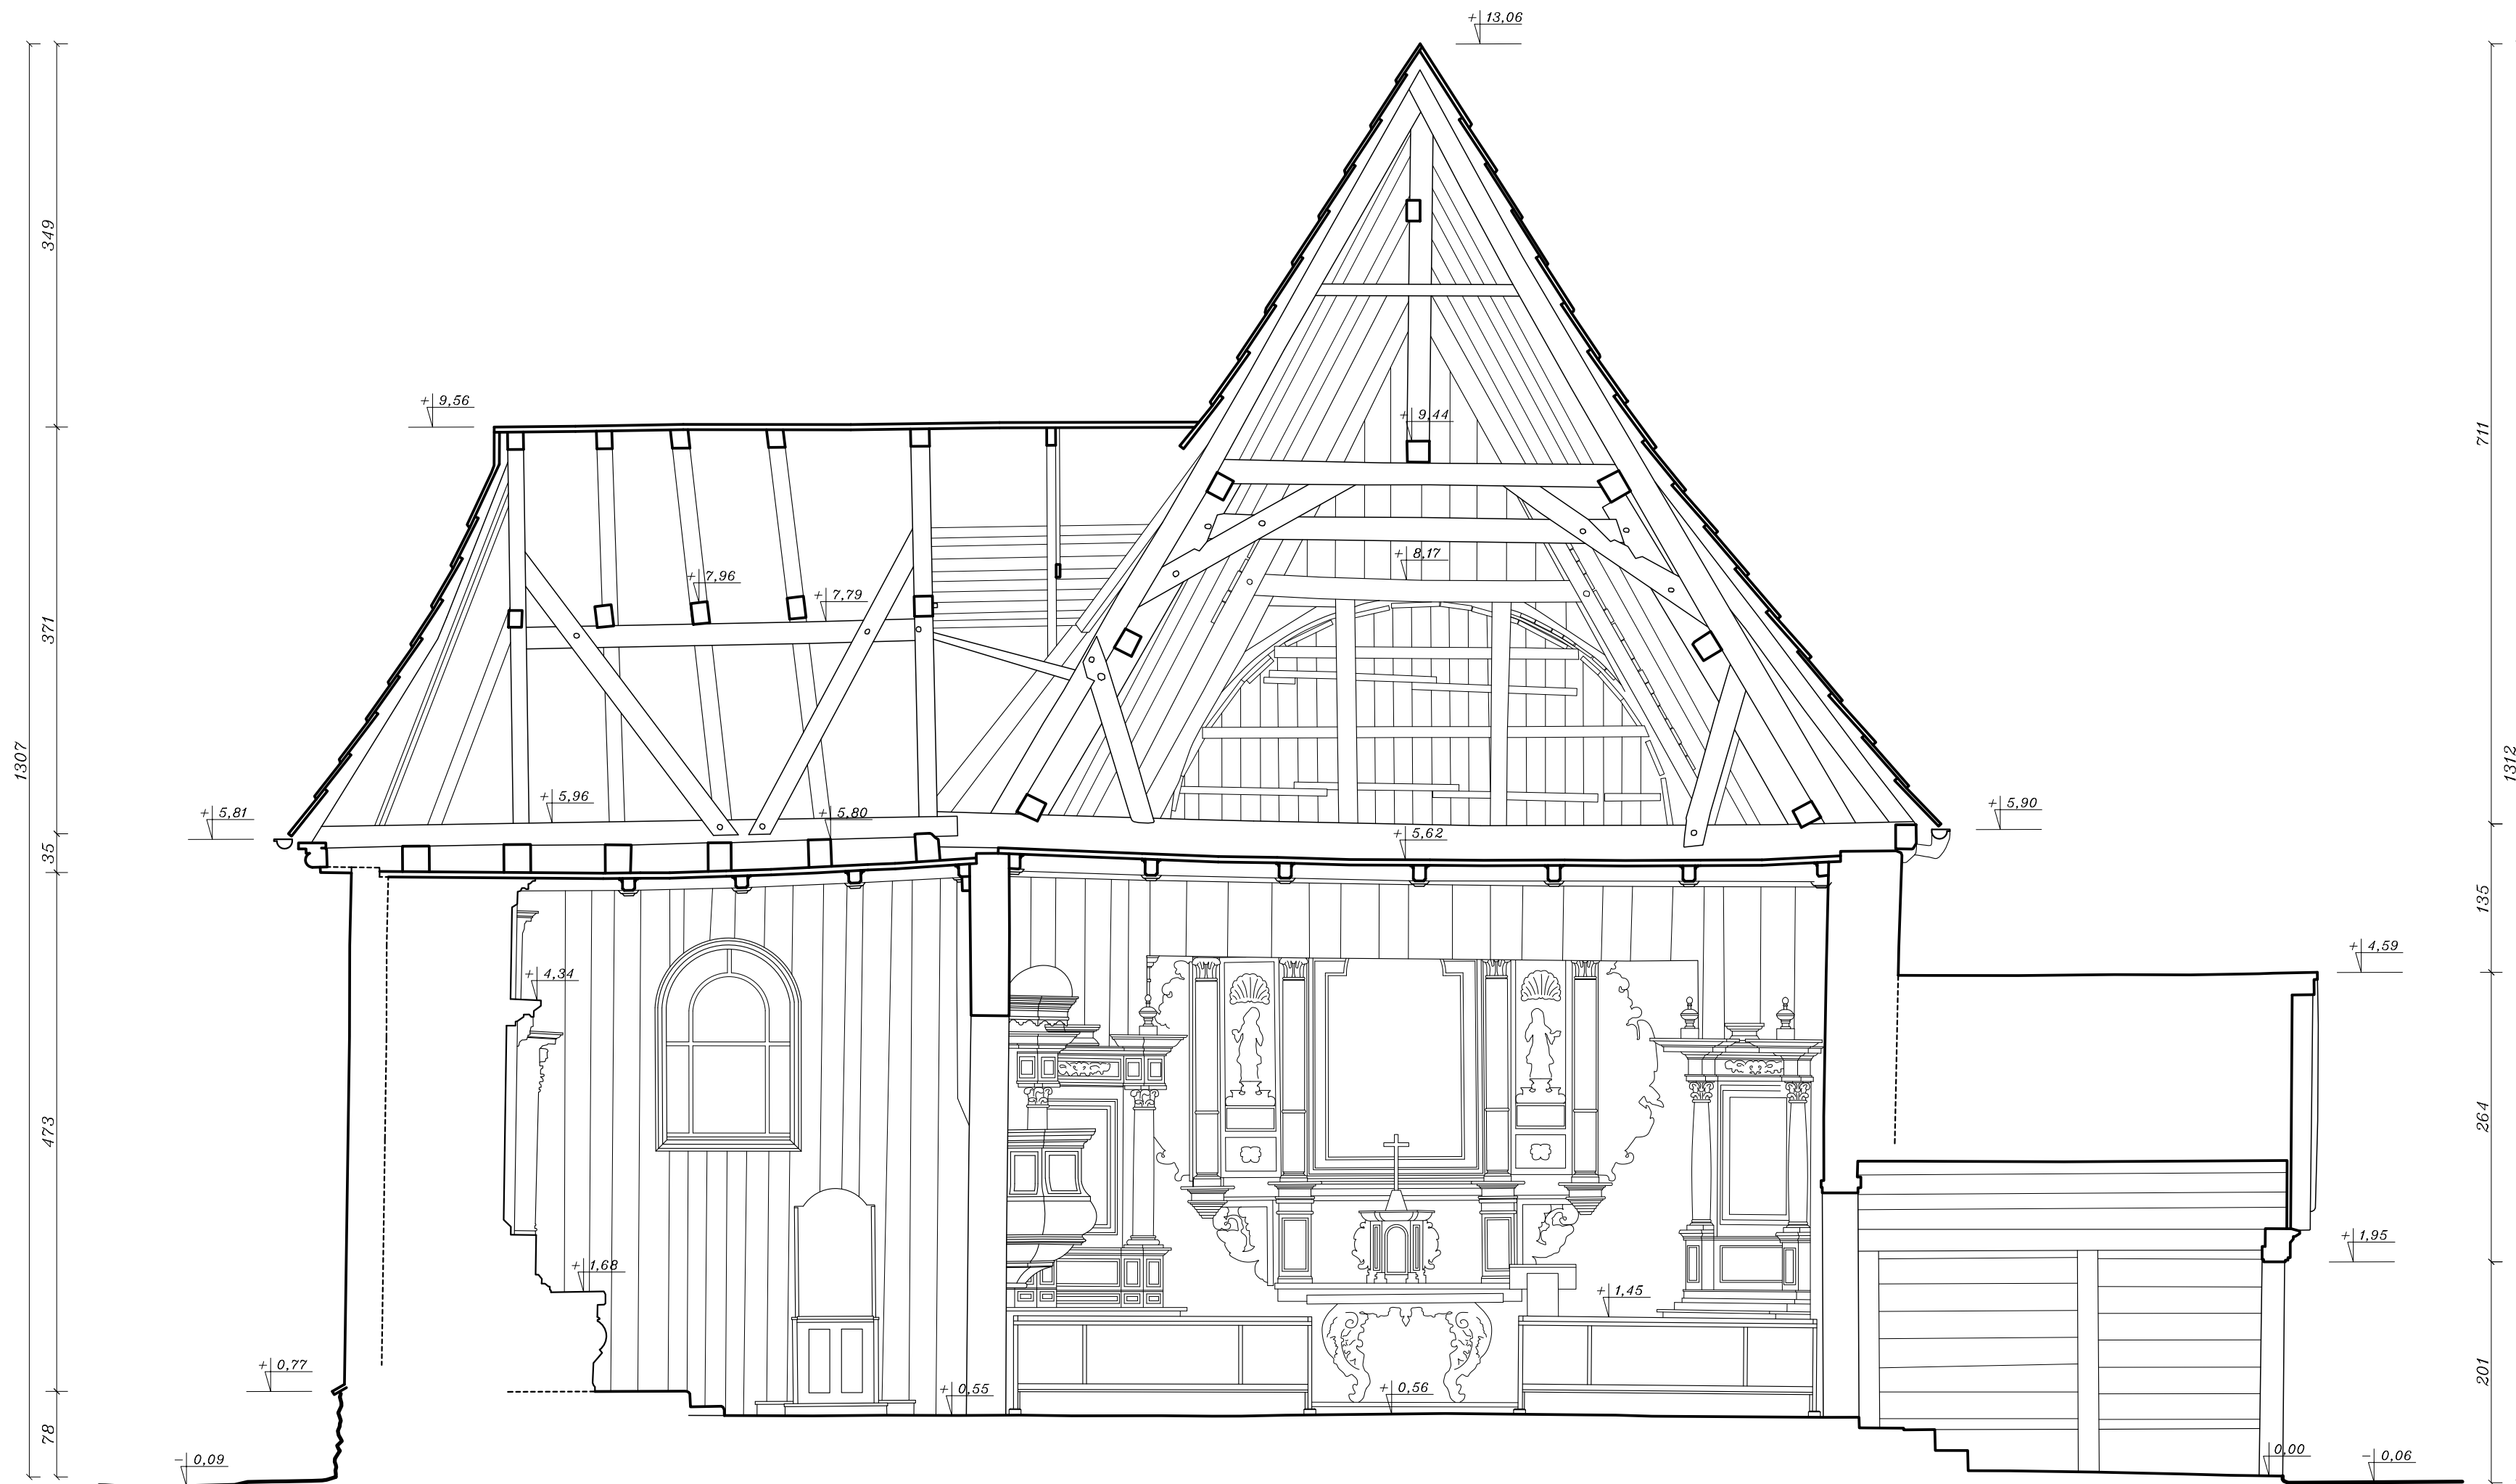


Narodowy
Instytut
Dziedzictwa

TEMAT:

KOŚCIÓŁ PARAFIALNY PW.ŚW.
MAŁGORZATY W GRABOSZEWIE

TYTUŁ RYSUNKU:

PRZEKRÓJ B-B

OPRACOWANIE:

KLARA KANTOROWICZ
KAROL CZAJKOWSKI
RADOSŁAW TROCHIMIAK
TOMASZ ŻEBROWSKI
RYSZARD ZIMEK

DATA:

MAJ 2023

SKALA

1:50

RYSUNEK NR:

4