


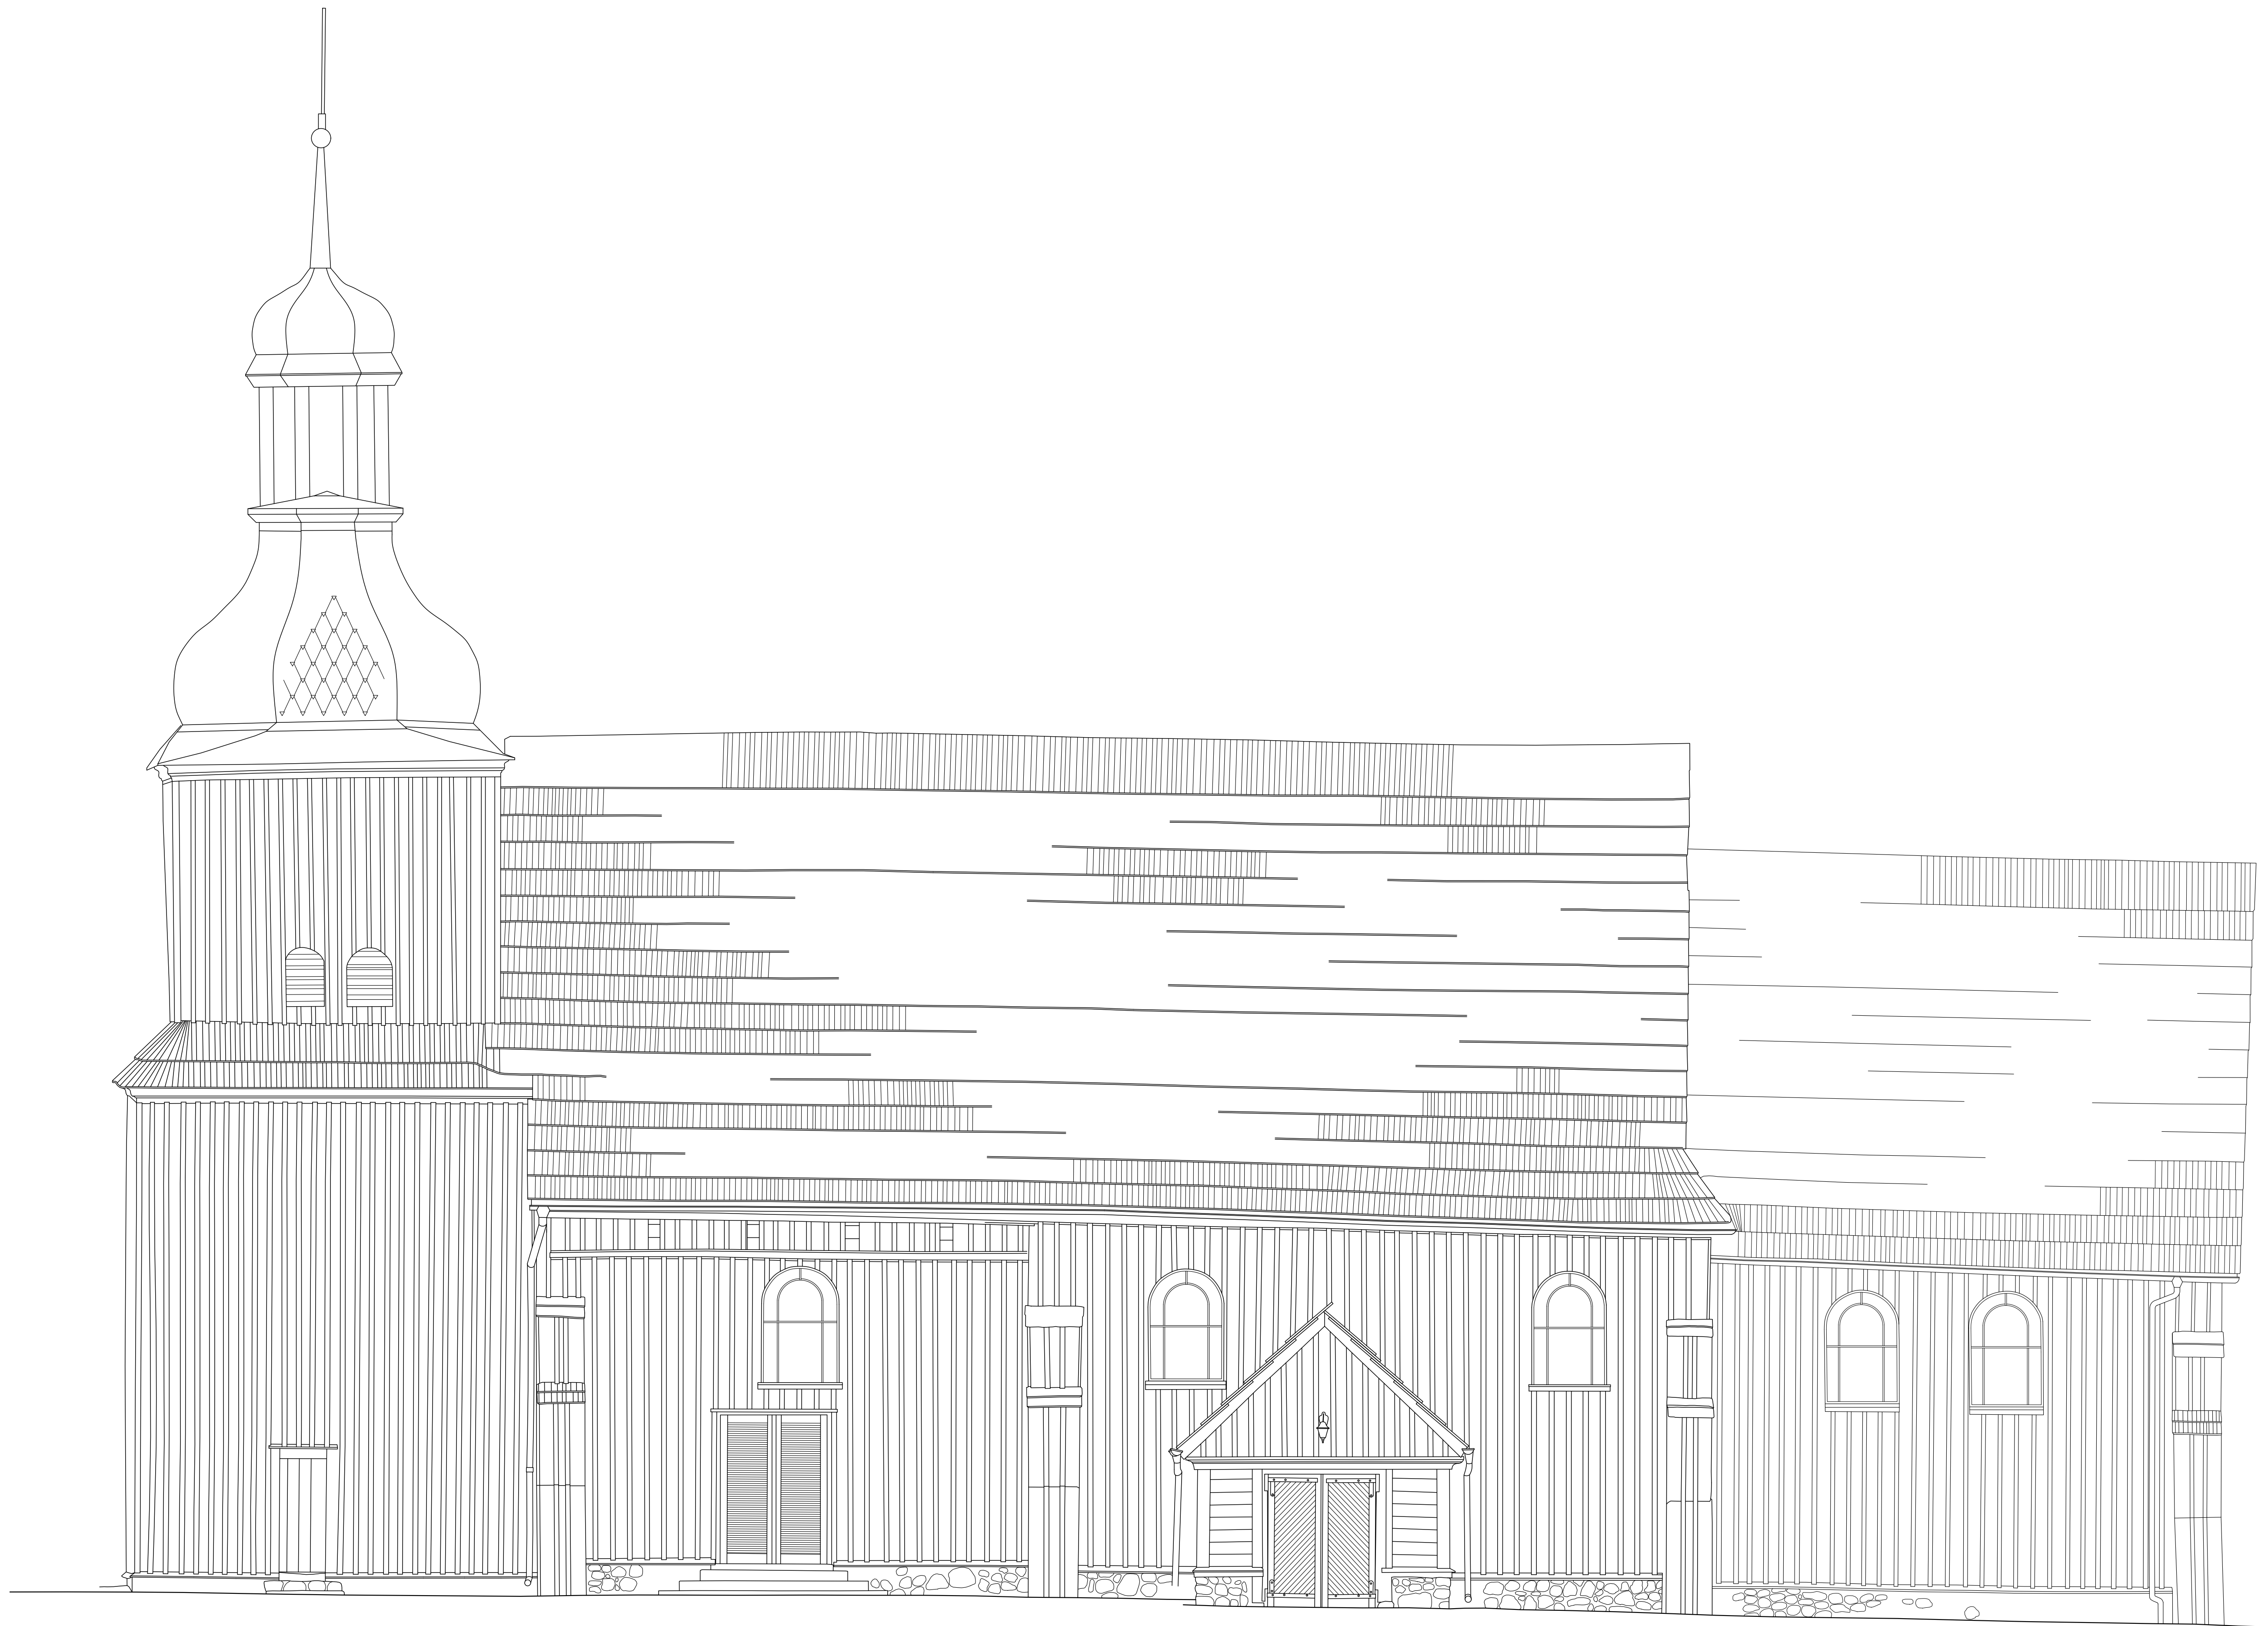

0 1 2 3 4 5 m



Narodowy
Instytut
Dziedzictwa

TEMAT:	
KOŚCIÓŁ PARAFIALNY PW. ŚW. MAŁGORZATY W GRABOSZEWIE	
TYTUŁ RYSUNKU:	
ELEWACJA POŁUDNIOWA	
OPRACOWANIE:	KLARA KANTOROWICZ KAROL CZAJKOWSKI RADOSŁAW TRÓCHIMIAK TOMASZ ŻEBROWSKI RYSZARD ŻIMEK
DATA:	MAJ 2023
SKALA:	1:50
RYSUNEK NR:	6