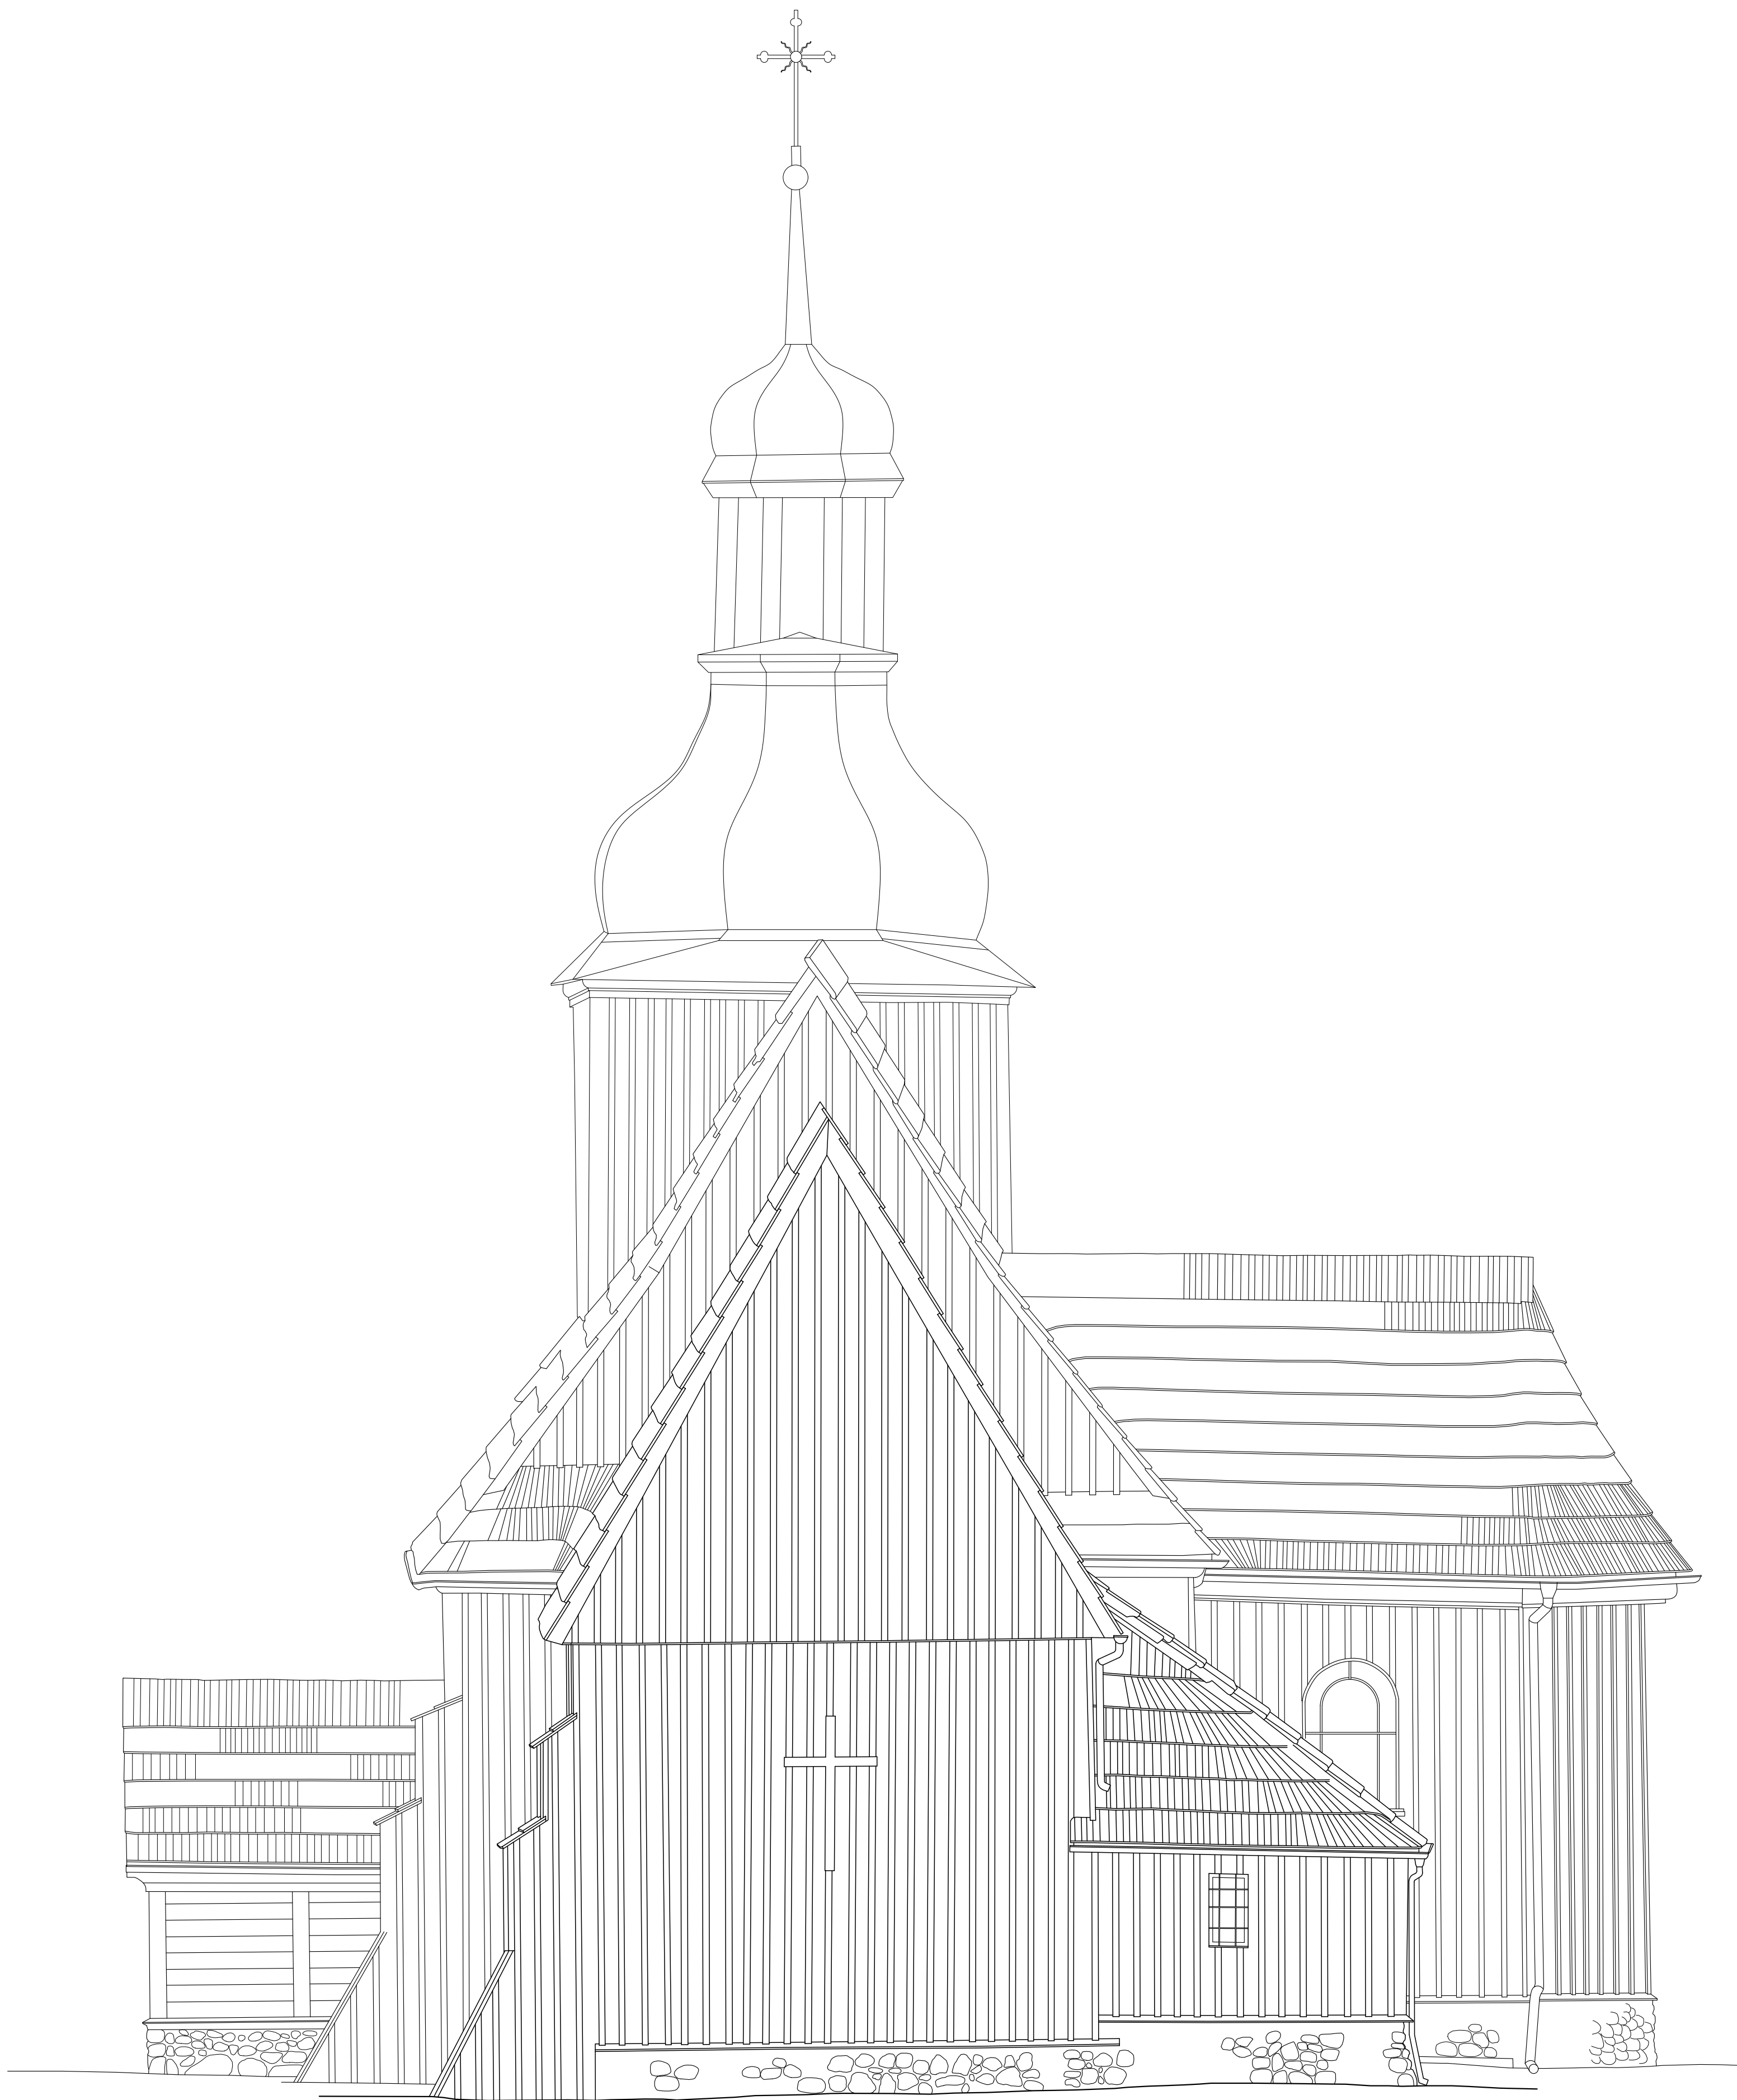


Narodowy
Instytut
Dziedzictwa

TEMAT:	
KOŚCIÓŁ PARAFIALNY PW. ŚW. MAŁGORZATY W GRABOSZEWIE	
TYTUŁ RYSUNKU:	
ELEWACJA WSCHODNIA	
OPRACOWANIE:	KLARA KANTOROWICZ KAROL CZAJKOWSKI RADOSŁAW TROCHIMIAK TOMASZ ŻEBROWSKI RYSZARD ZIMEK
DATA:	MAJ 2023
SKALA:	1:50
RYSUNEK NR:	7