


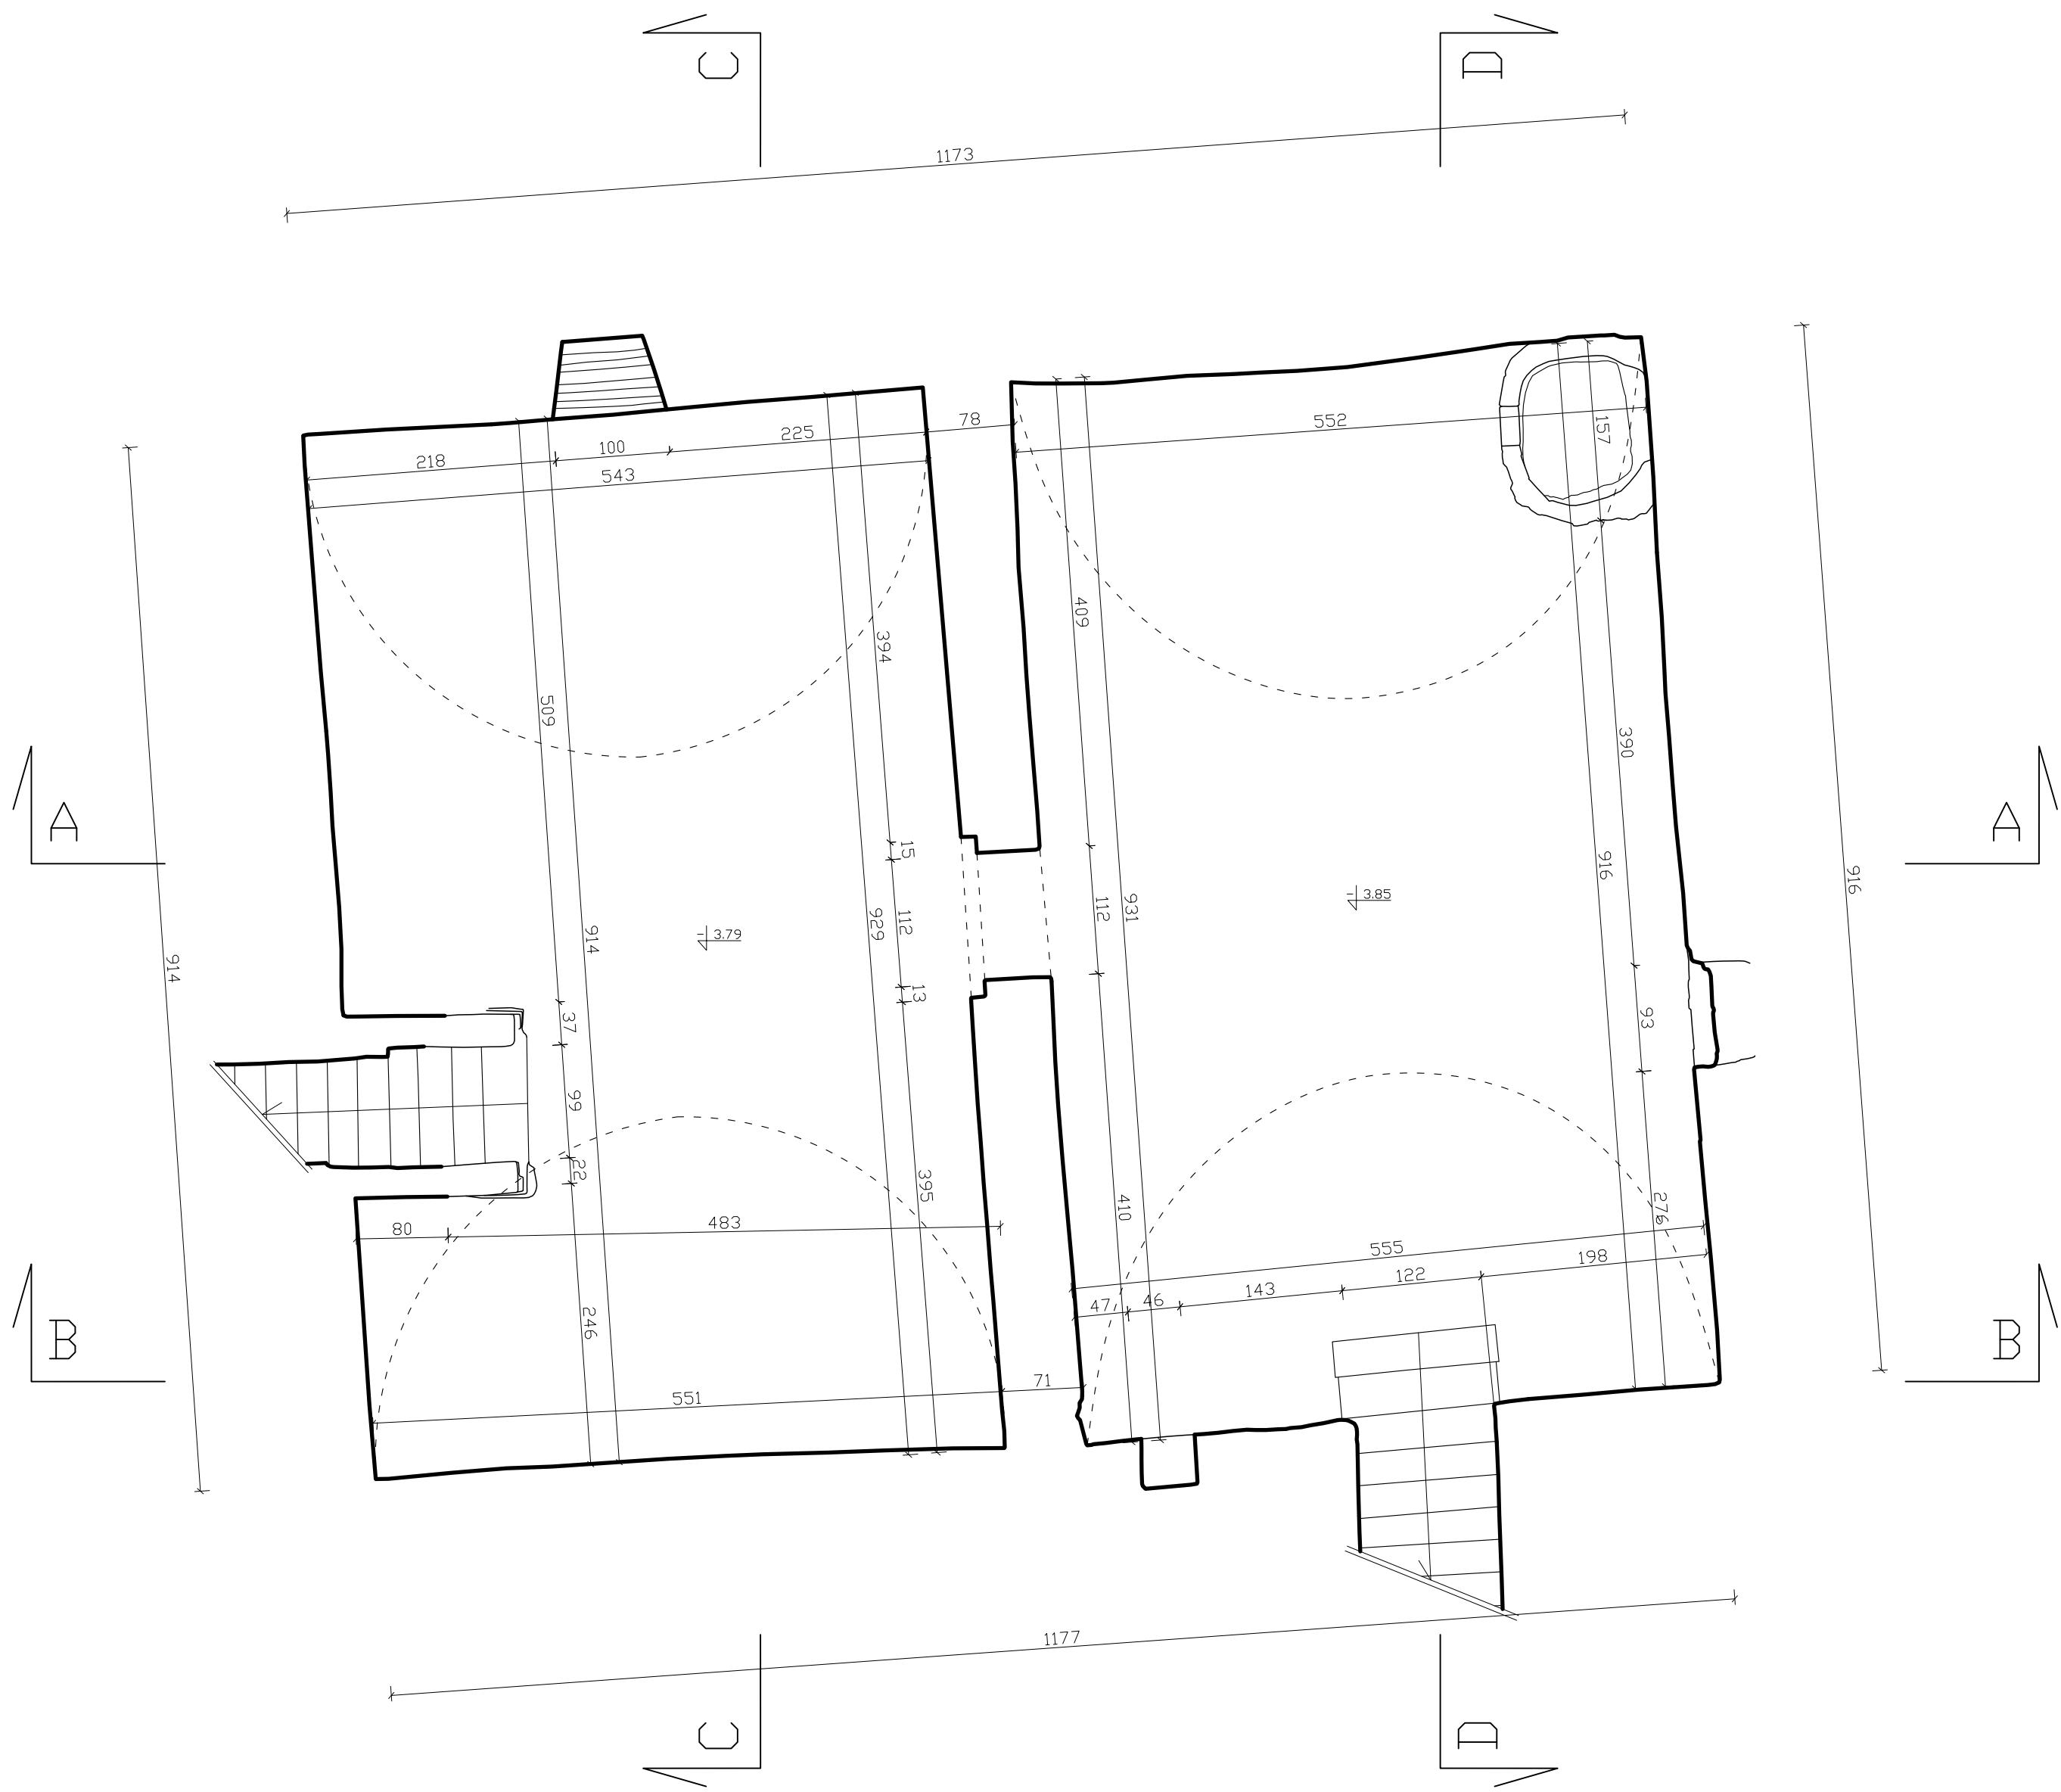

TEMAT:	
KALWARIA W ZAKONIE NAWIEDZENIA NMP W WARSZAWIE	
TYTUŁ RYSUNKU:	
RZUT PIWNICY	
OPRACOWANIE:	RADOSŁAW TROCHIMIAK
DATA:	LISTOPAD 2025
SKALA:	1:50
RYSUNEK NR:	1