

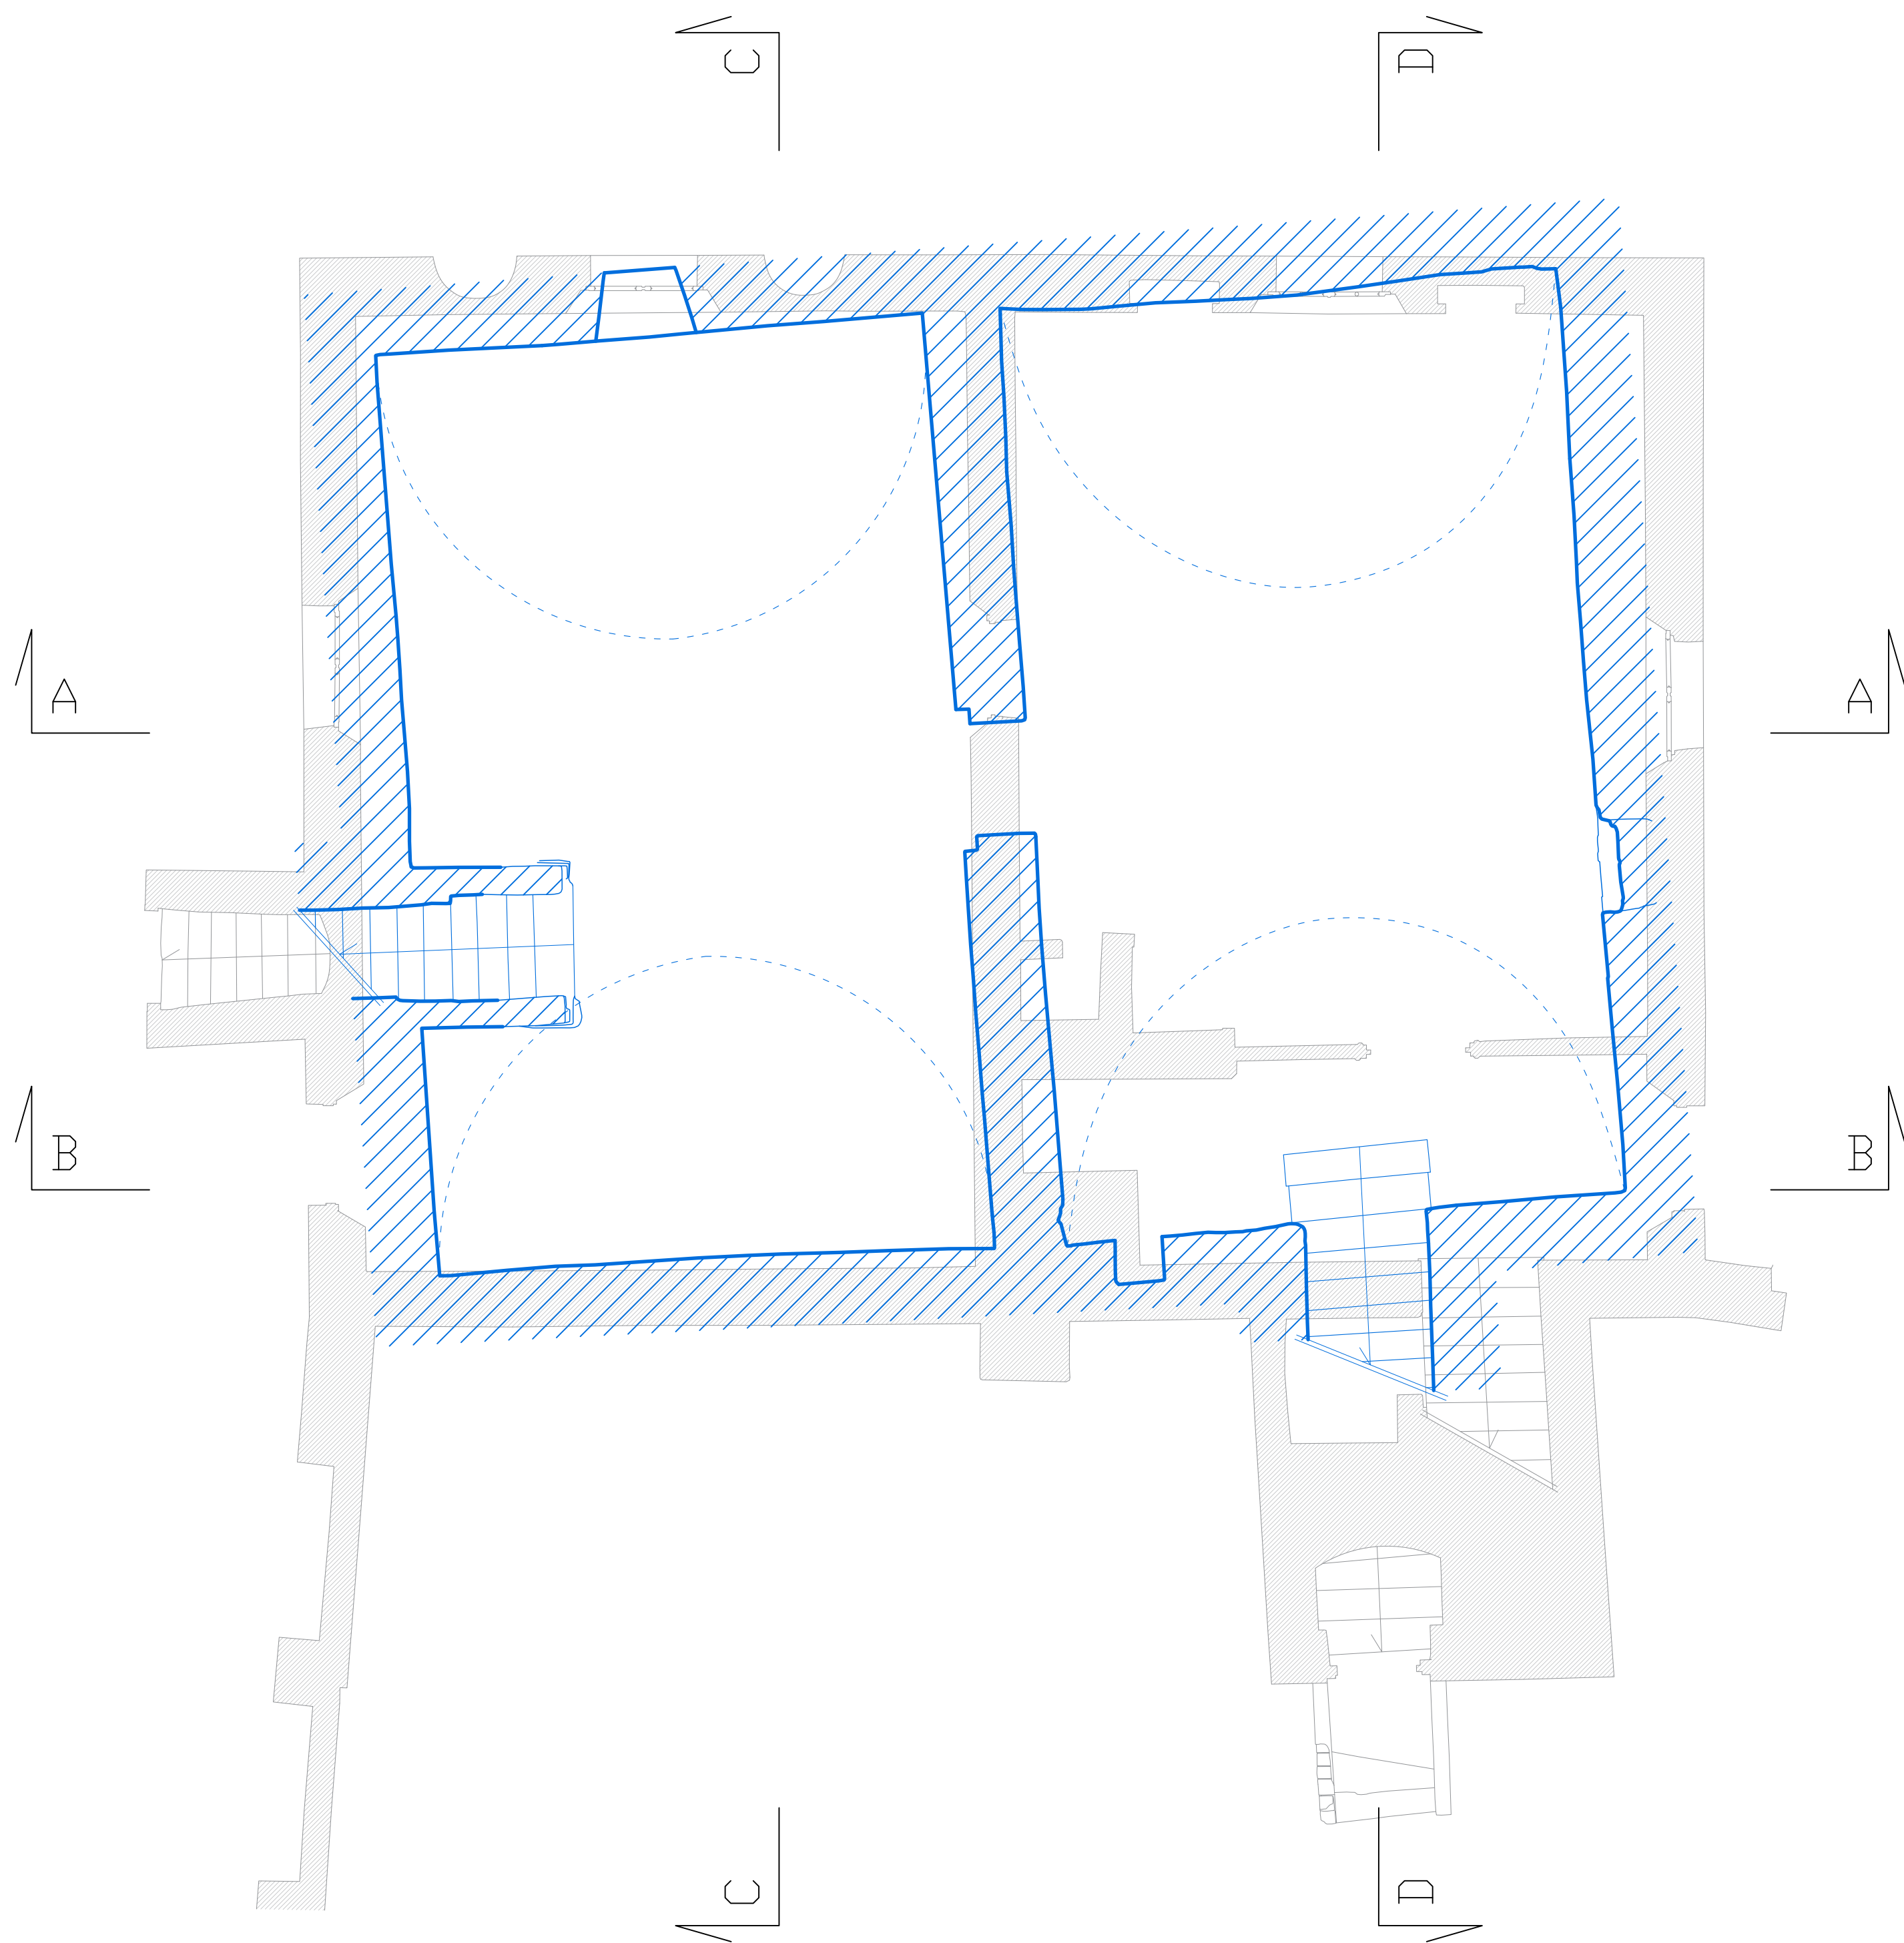


ŚCIANA NA POZIOMIE PIWNICY

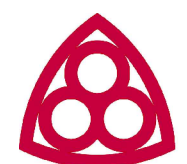

ŚCIANA NA POZIOMIE PARTERU

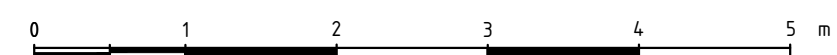

Narodowy
Instytut
Dziedzictwa

TEMAT:

KALWARIA W ZAKONIE
NAWIEDZENIA NMP
W WARSZAWIE

TYTUŁ RYSUNKU:

PORÓWNANIE RZUTÓW PIWNICY
I PARTERU

OPRACOWANIE:

RADOSŁAW TROCHIMIAK

DATA:

LISTOPAD 2025

SKALA:

1:50

RYSUNEK NR:

5